

EJERCICIO 1

PARABUS EN CIUDAD UNIVERSITARIA

Taller Integral II - Jorge González Reyna - 2023-2

Alumno: ORTEGA BETANCOURT CRISTIAN ALBERTO.

Sección C - Asesores: ARQ. ERNESTO LUIS NATARÉN DE LA ROSA.


ARQ. GUILLERMO ALBERTO GOMEZ RODRÍGUEZ.

Fecha de entrega: 15-Febrero-2023


Ortega Betancourt Cristian Alberto

- Rubros

→ Funcionamiento ...	30 %	29 %
→ Factibilidad constructiva ...	20 %	20 %
→ Expresión Formal + Composición ...	30 %	30 %
→ Calidad de Presentación ...	10 %	10 %
→ Proceso / Actitudes ...	10 %	10 %
	100 %	99 %

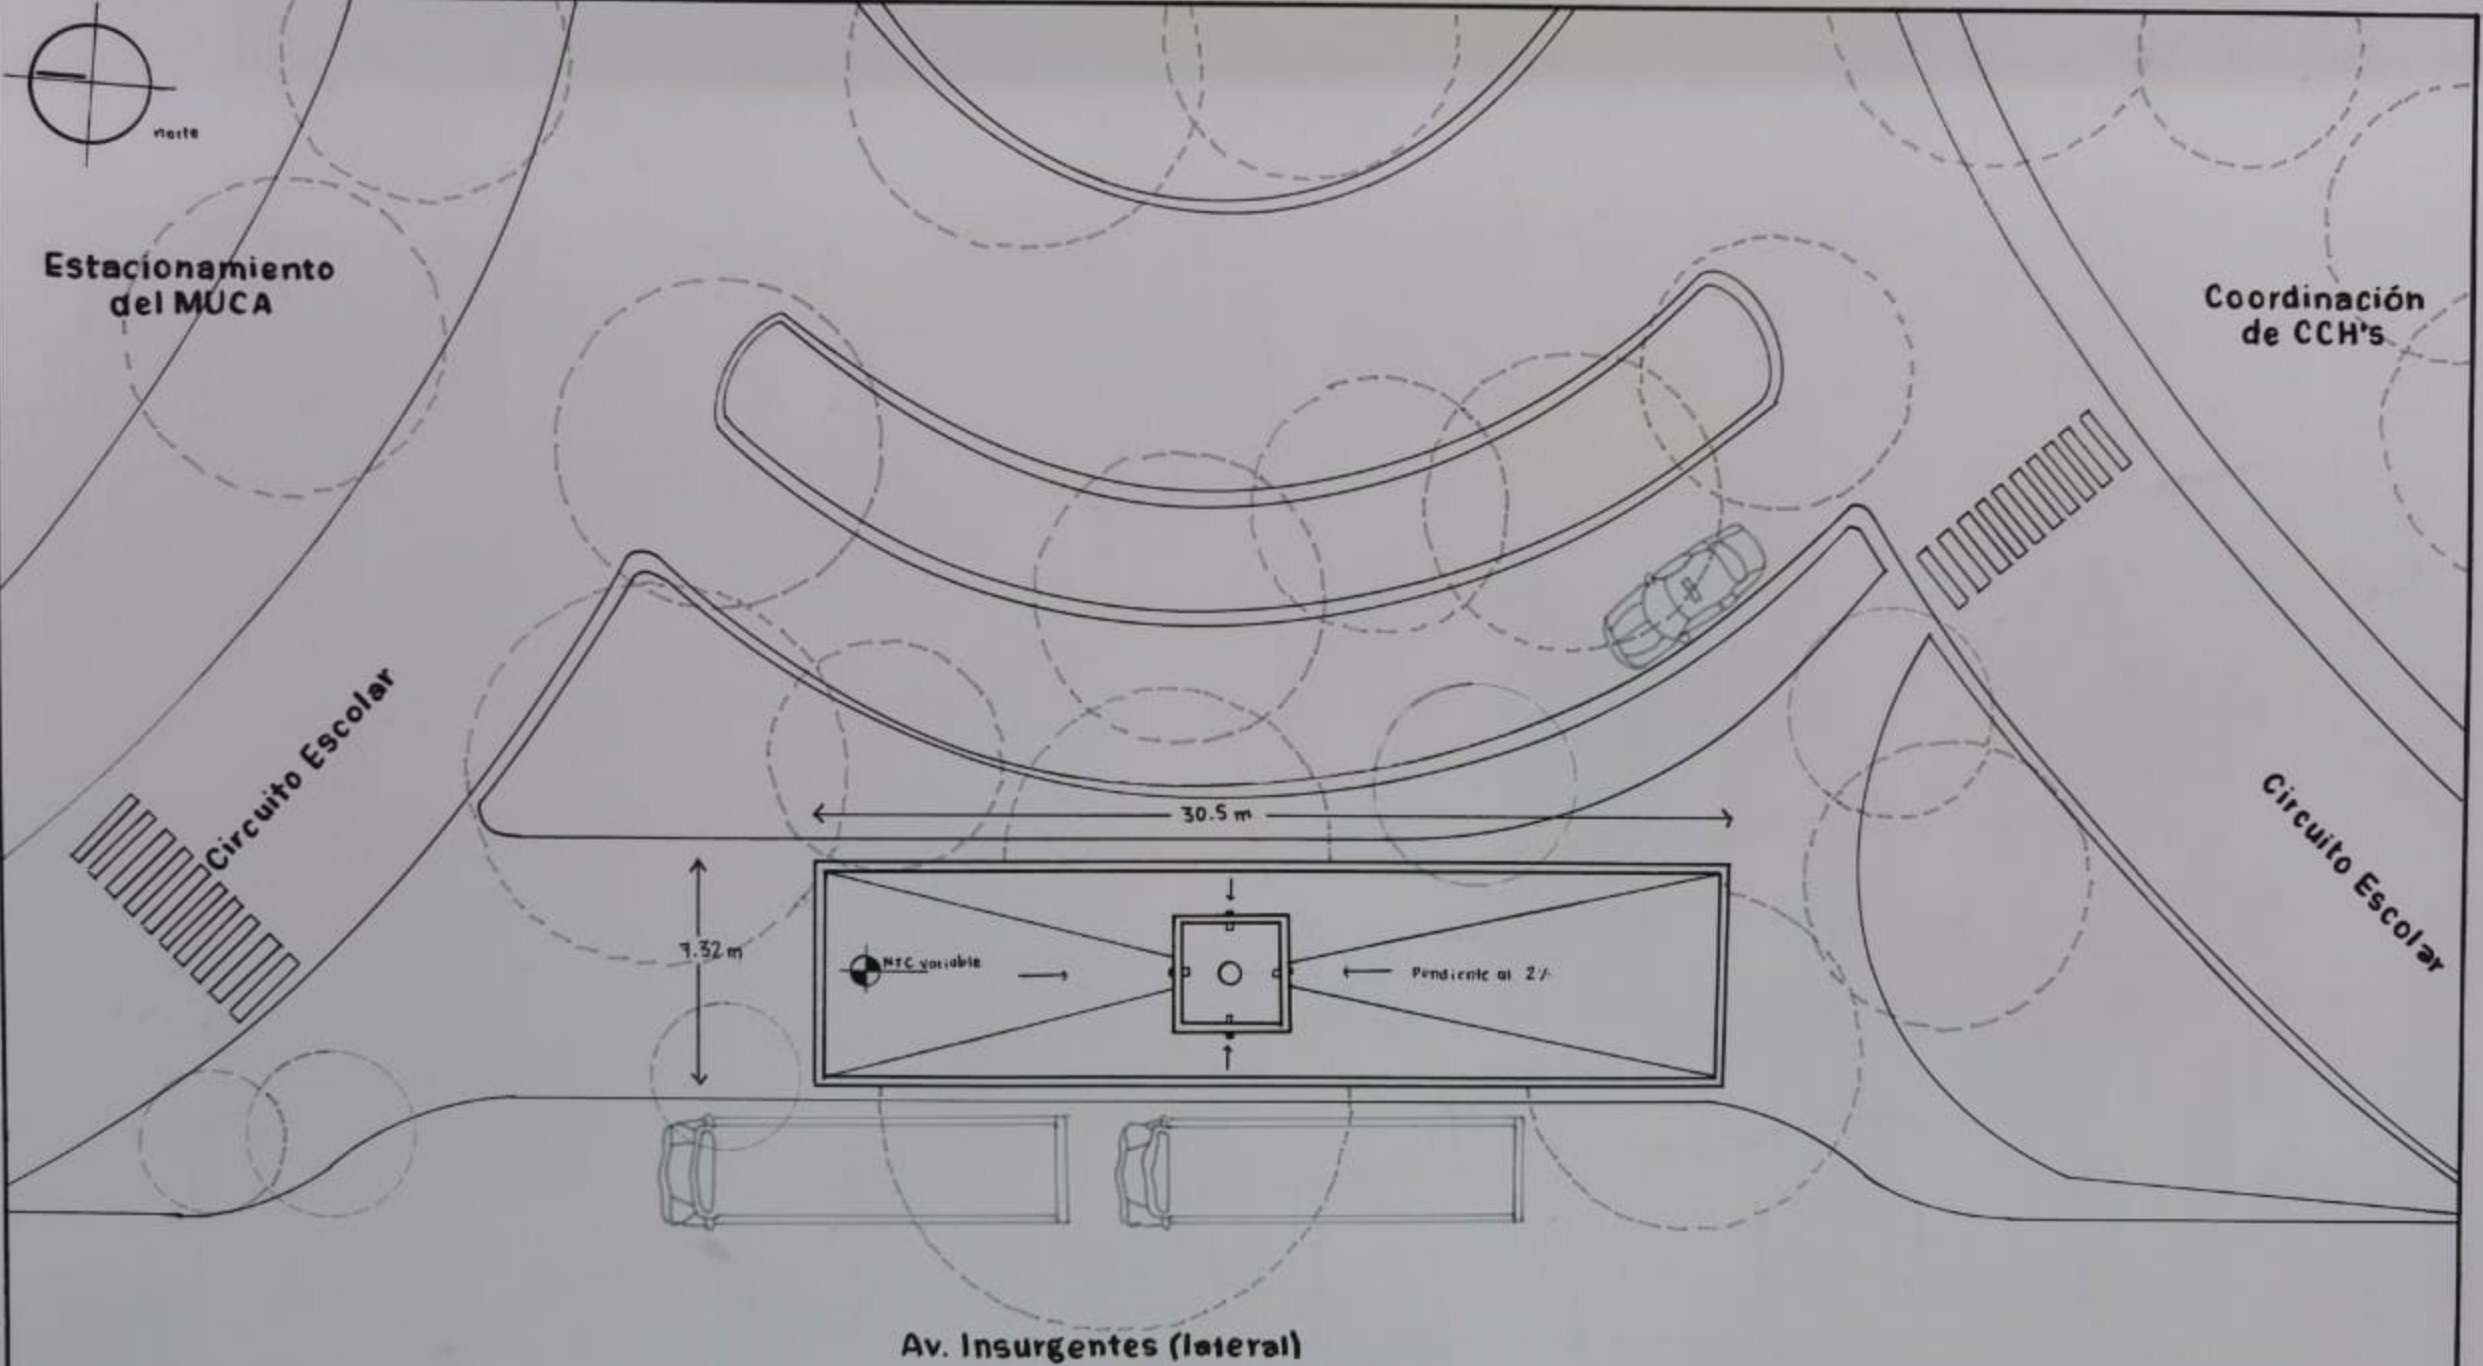


PLANTA CONJUNTO
ESCALA 1:200

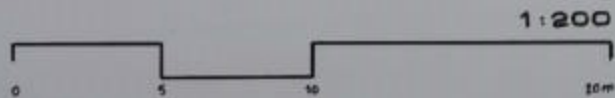

EJERCICIO 1 - PARABÚS EN CIUDAD UNIVERSITARIA


TALLER INTEGRAL II - TALLER JORGE GONZÁLEZ REYNA - SEMESTRE 2023-2

ALUMNO: ORTEGA BETANCOURT CRISTIAN ALBERTO

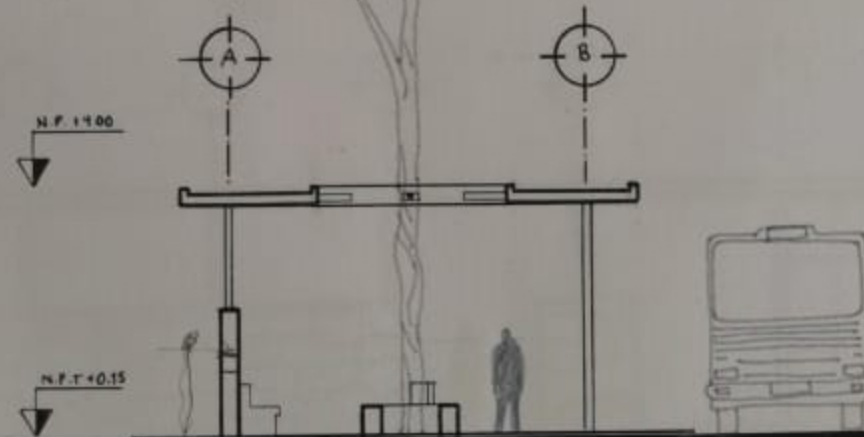

CORTE A-A'


CORTE
ESCALA 1:100

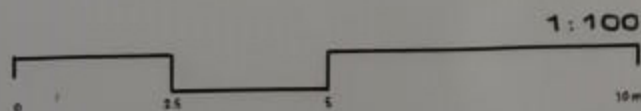

EJERCICIO 1 - PARABÚS EN CIUDAD UNIVERSITARIA


TALLER INTEGRAL II - TALLER JORGE GONZÁLEZ REYNA - SEMESTRE 2023-2

ALUMNO: ORTEGA BETANCOURT CRISTIAN ALBERTO

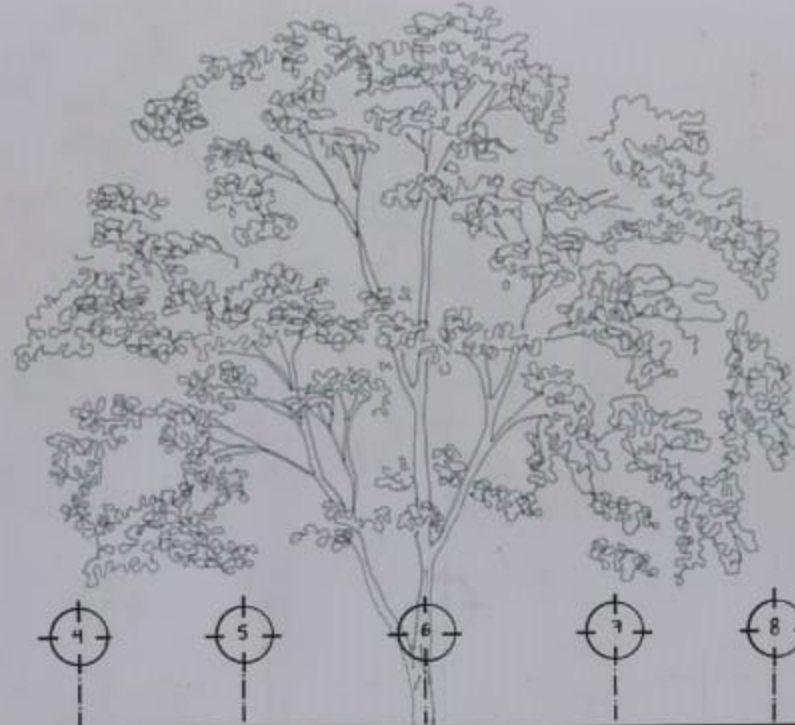

FACHADA ESTE

FACHADAS
ESCALA 1 : 100

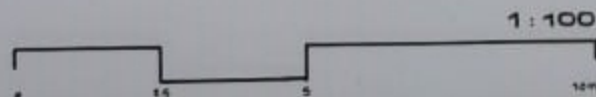

EJERCICIO 1 - PARABÚS EN CIUDAD UNIVERSITARIA

TALLER INTEGRAL II - TALLER JORGE GONZÁLEZ REYNA - SEMESTRE 2023-2
ALUMNO: ORTEGA BETANCOURT CRISTIAN ALBERTO