


54


PROCESO /APTITUDES (101) $\longrightarrow$ 12

୧୨

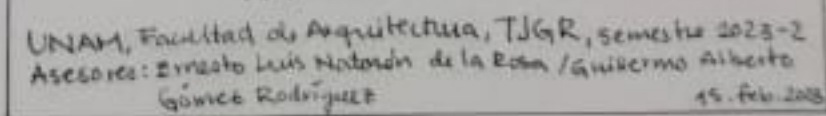

ESL 1/200 9416



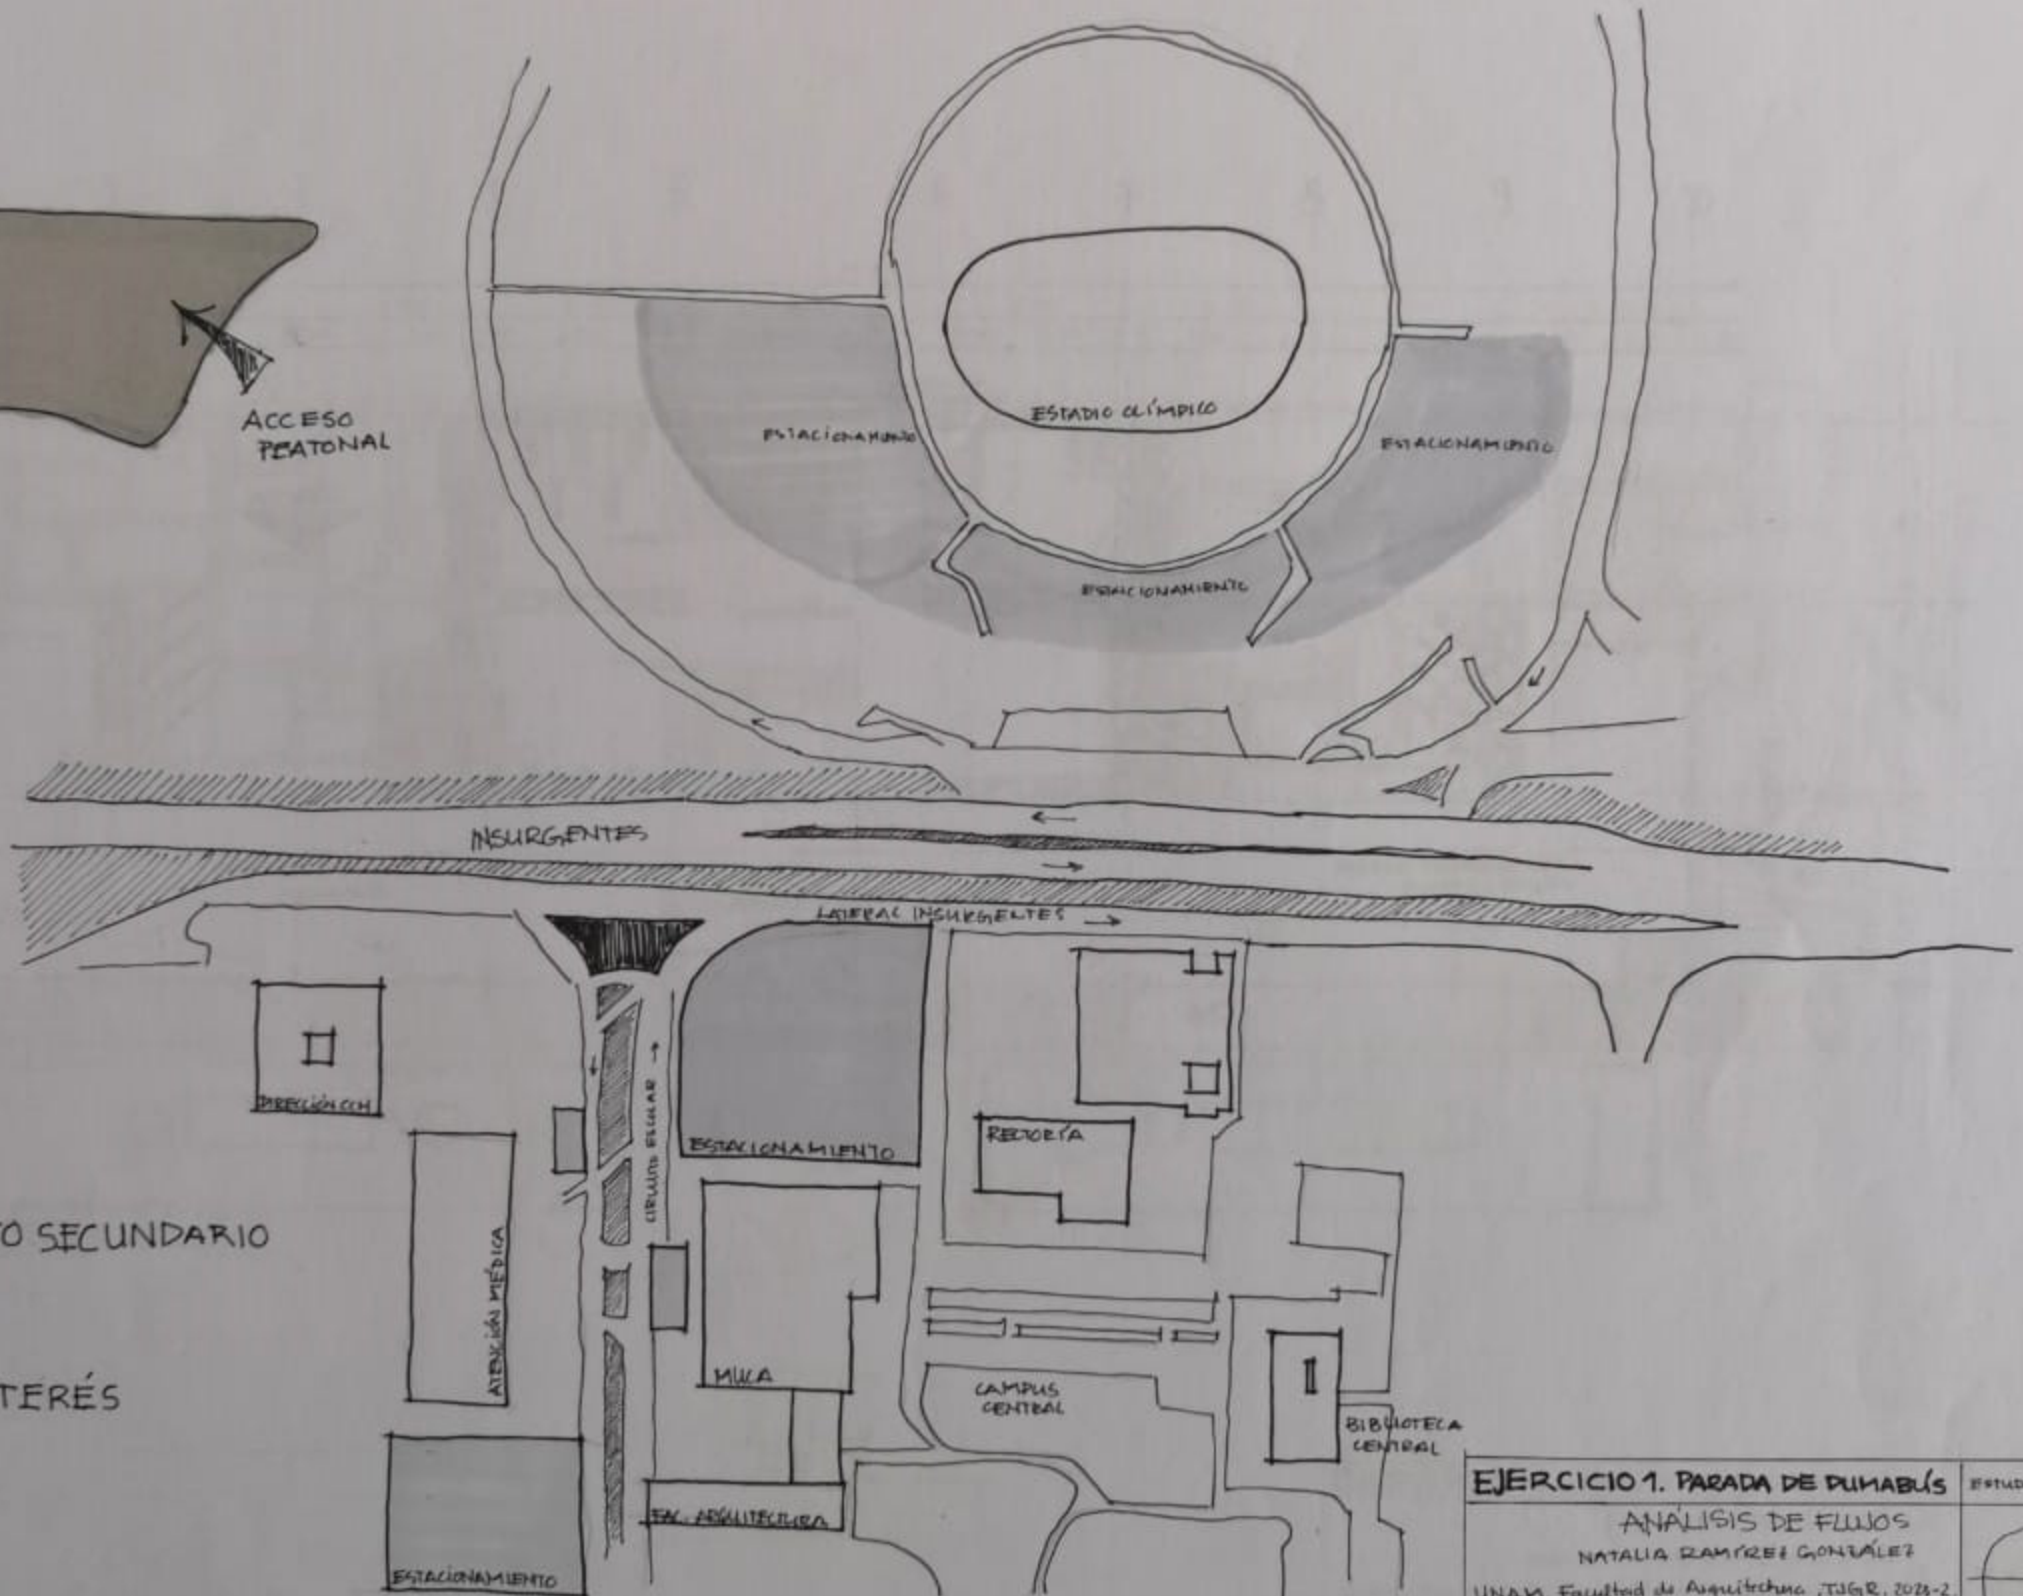

TERRENO



EQUIPAMIENTO SECUNDARIO



ZONAS DE INTERÉS


EJERCICIO 1. PARADA DE DUMABÚS

ESTUDIO

ANÁLISIS DE FLUJOS
NATALIA RAMÍREZ GONZÁLEZ


UNAM. Facultad de Arquitectura, TIGER, 2023-2.
Asesor: Ernesto Luis Nolasco de la Rosa / Quiñones
Alejo Gómez Rodríguez 15.06.2023



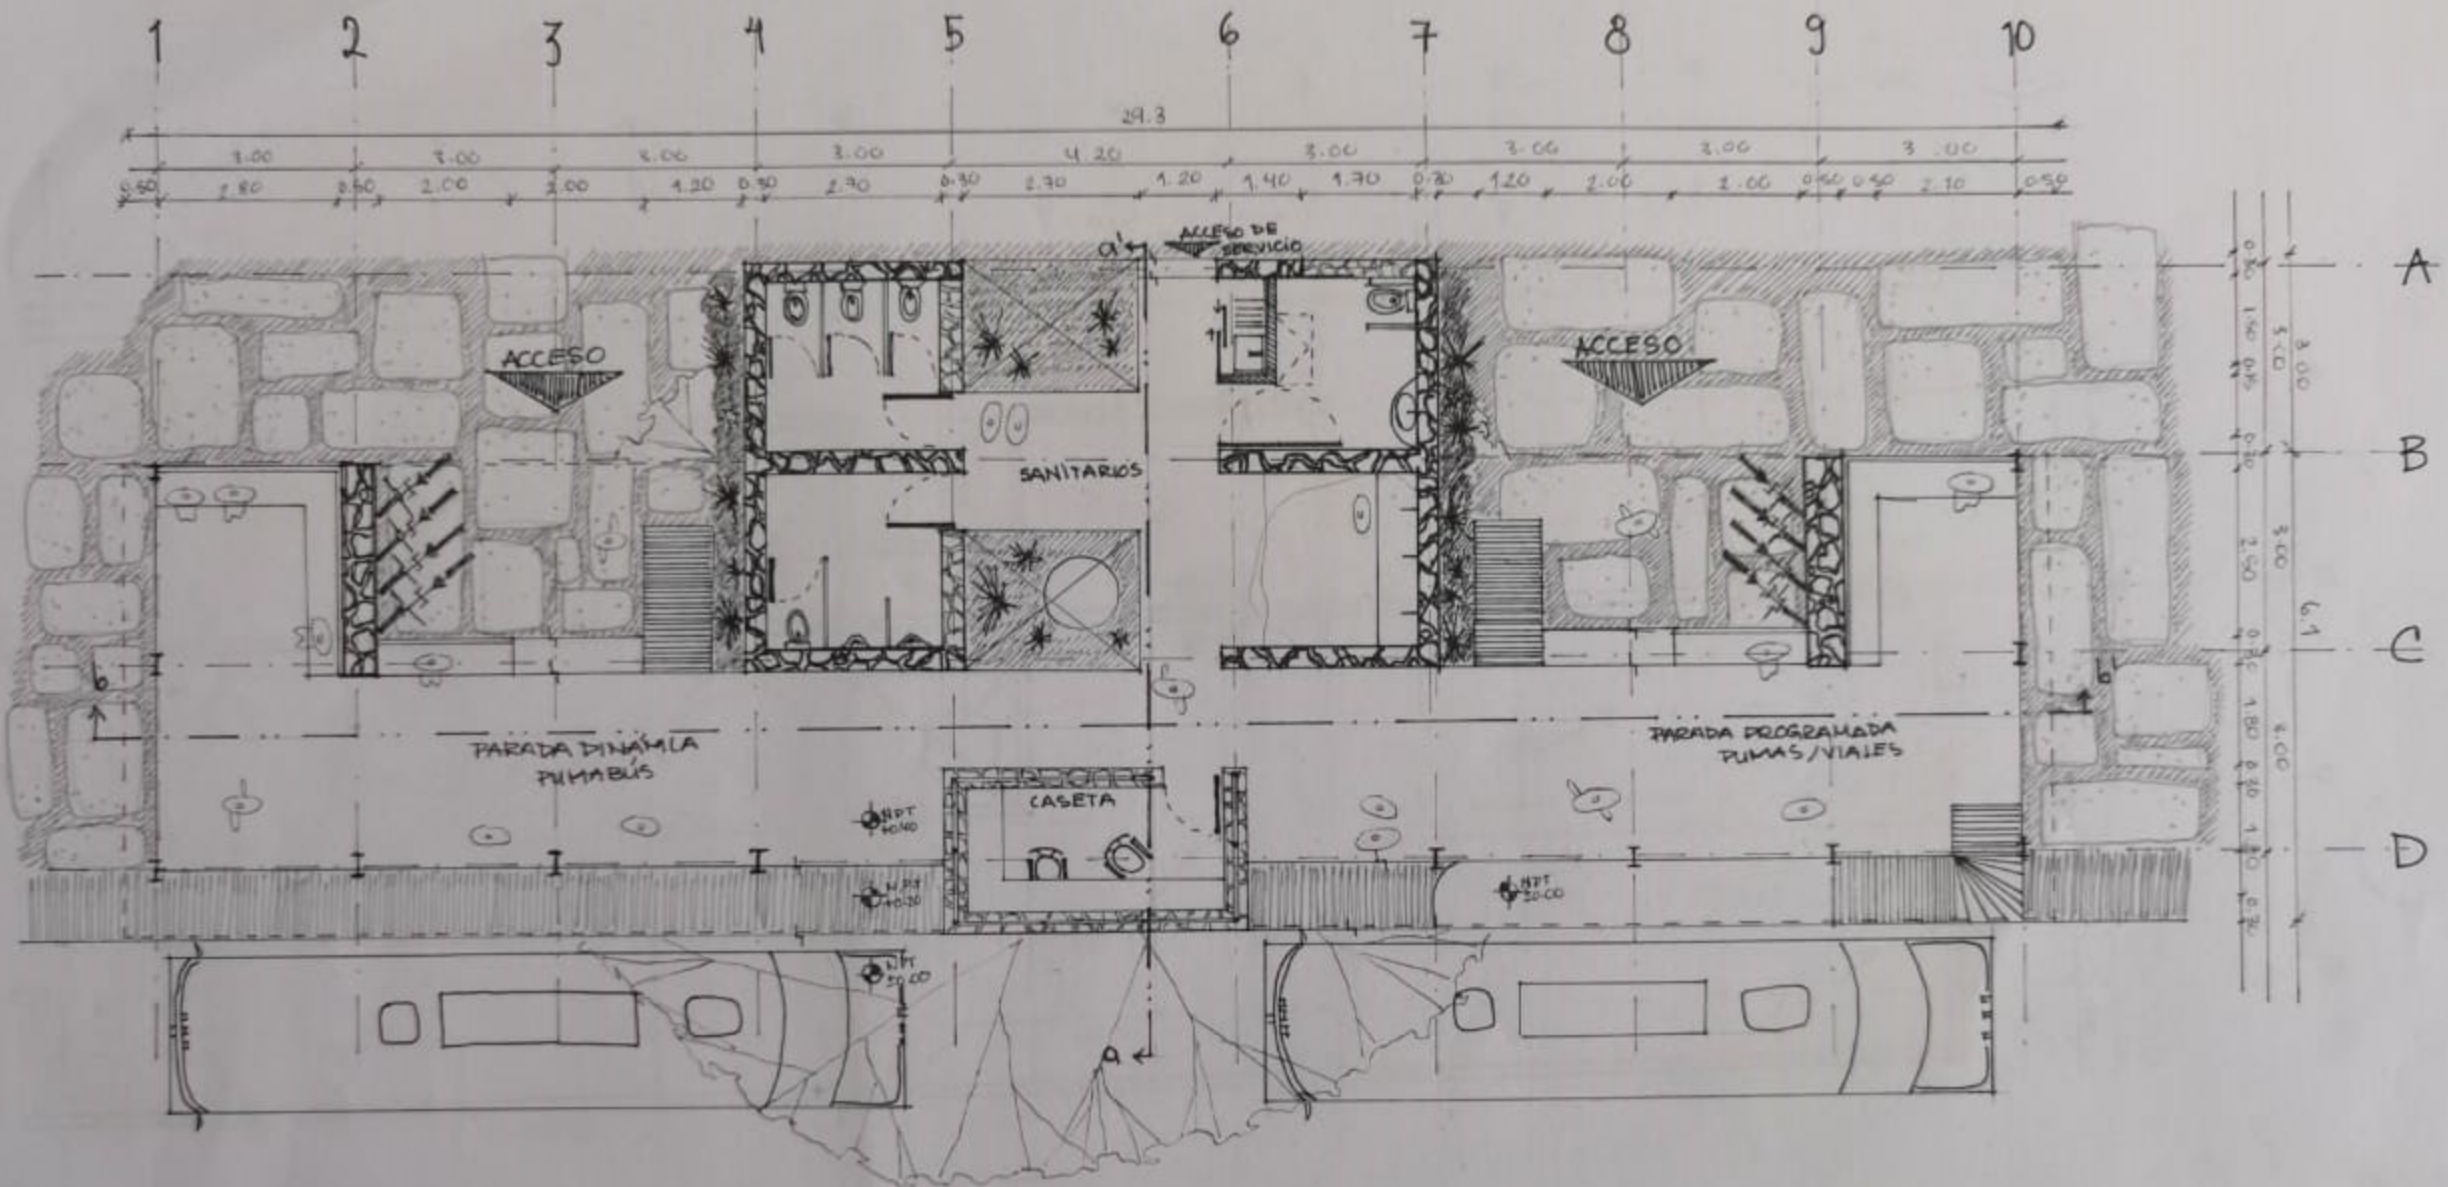


EJERCICIO 1. PARADA DE PUMABUS	ESC. 1:100 mls
PLANTA ARQUITECTONICA	
NATALIA RAMIREZ GONZALEZ	
UNAM, Facultad de arquitectura, TIGR, semestre 2023-2	
Asesoras: Ernesto Luis Nolasco de la Rosa / Guillermo Alberto Gomez Rodriguez	16-feb-2023




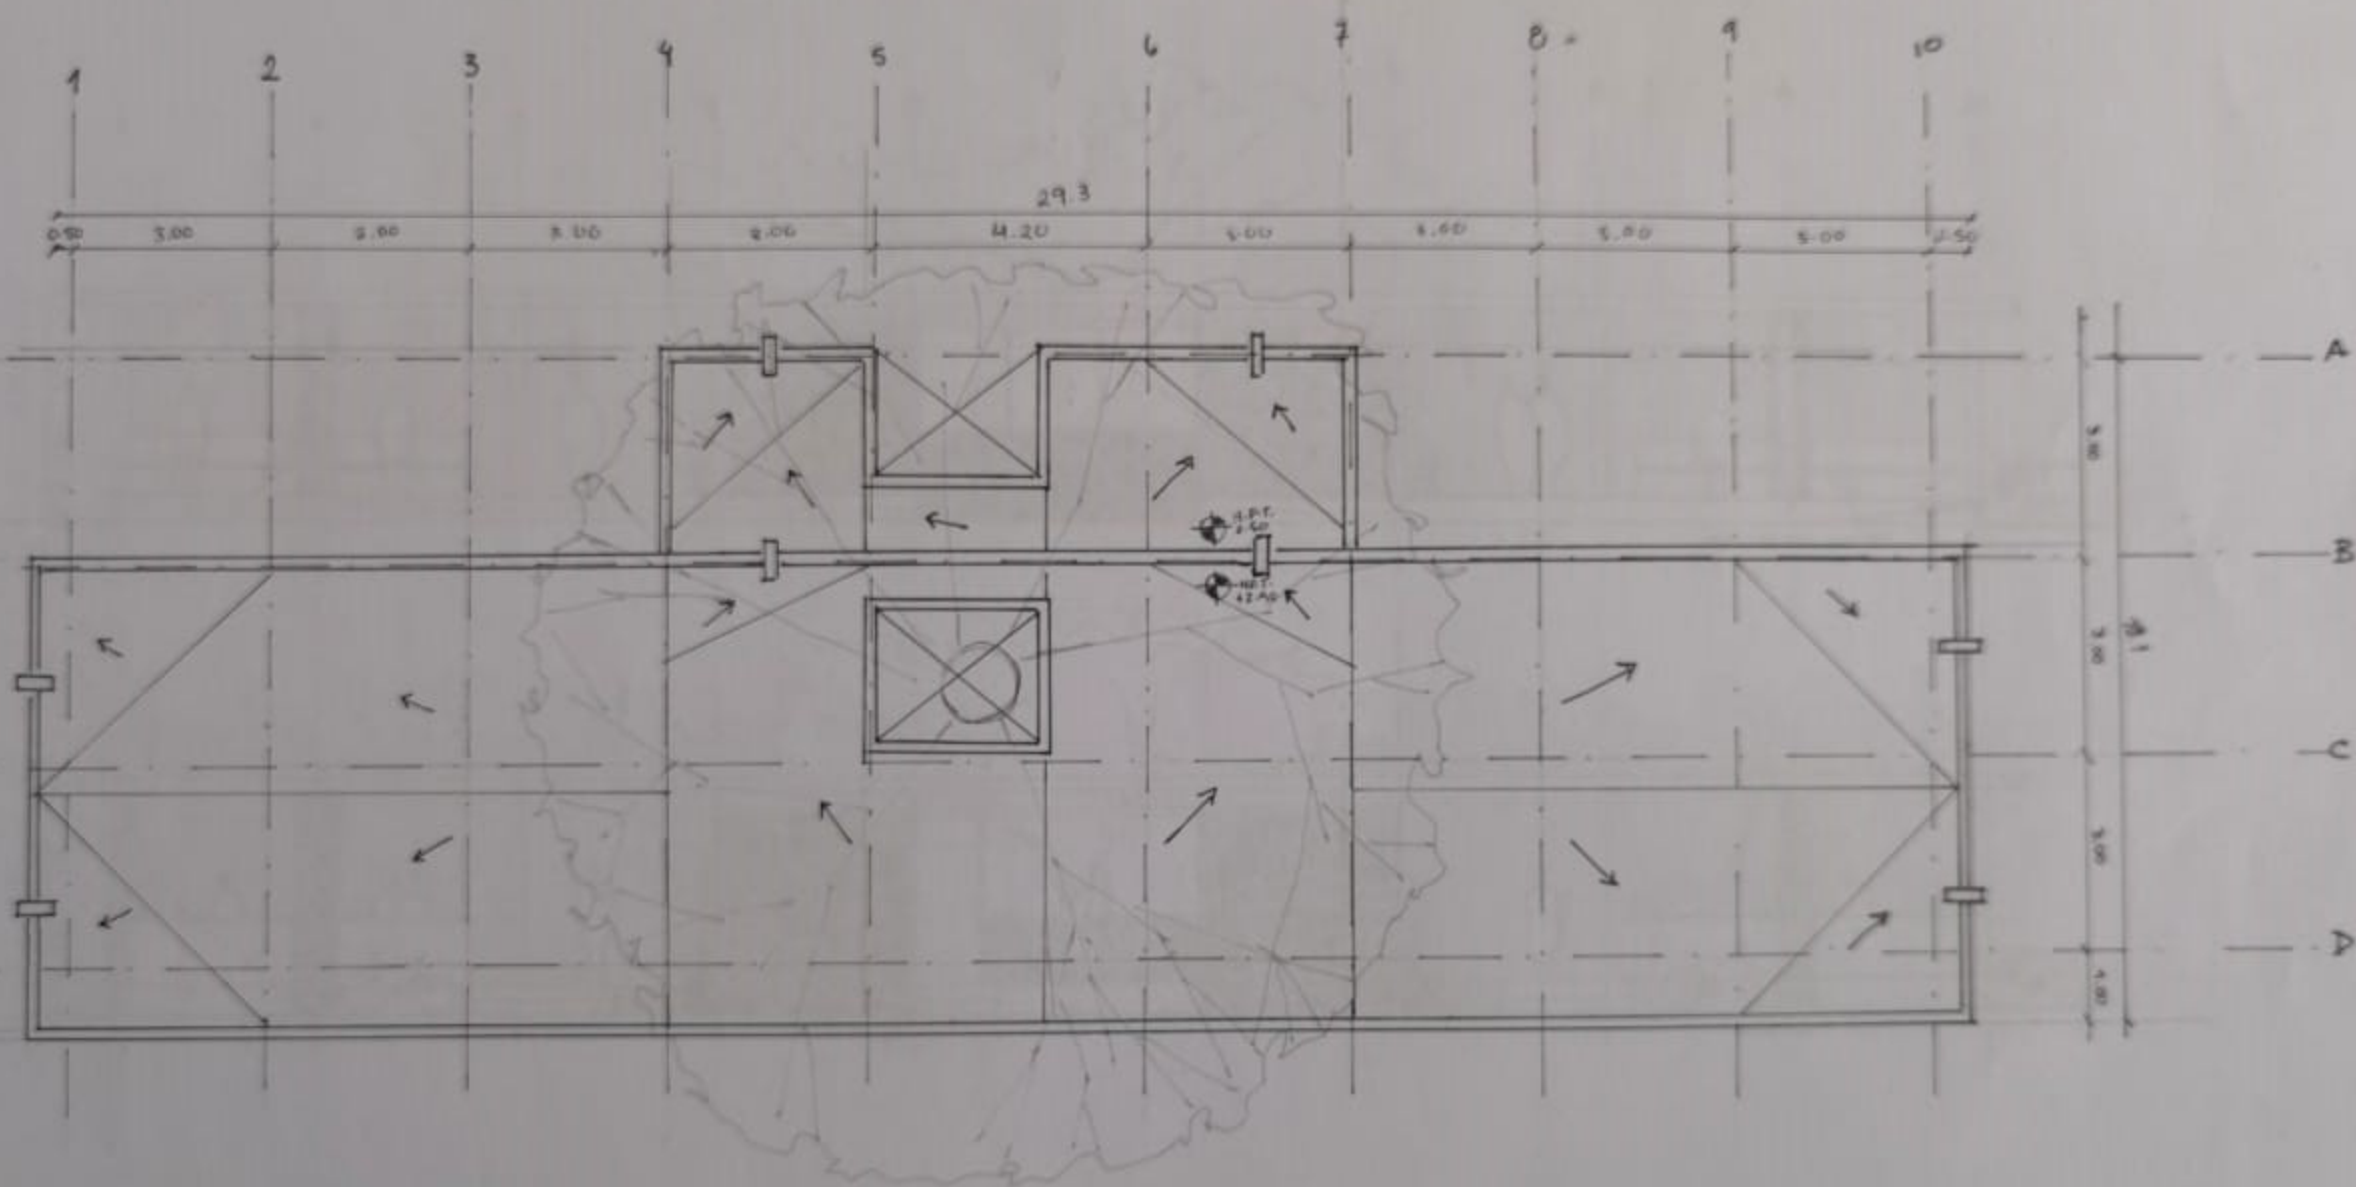

EJERCICIO 1. PARADA DE PUMABÚS	Esc. 1/500 mds
PLANTA DE TECHOS	
NATALIA RAMÍREZ GONZÁLEZ	
UNAM, Facultad de Arquitectura, TCMR, semestre 2015-2 Asesor: Ernesto Luis Hernández de la Rosa / Guillermo Alberto Gómez Rodríguez	

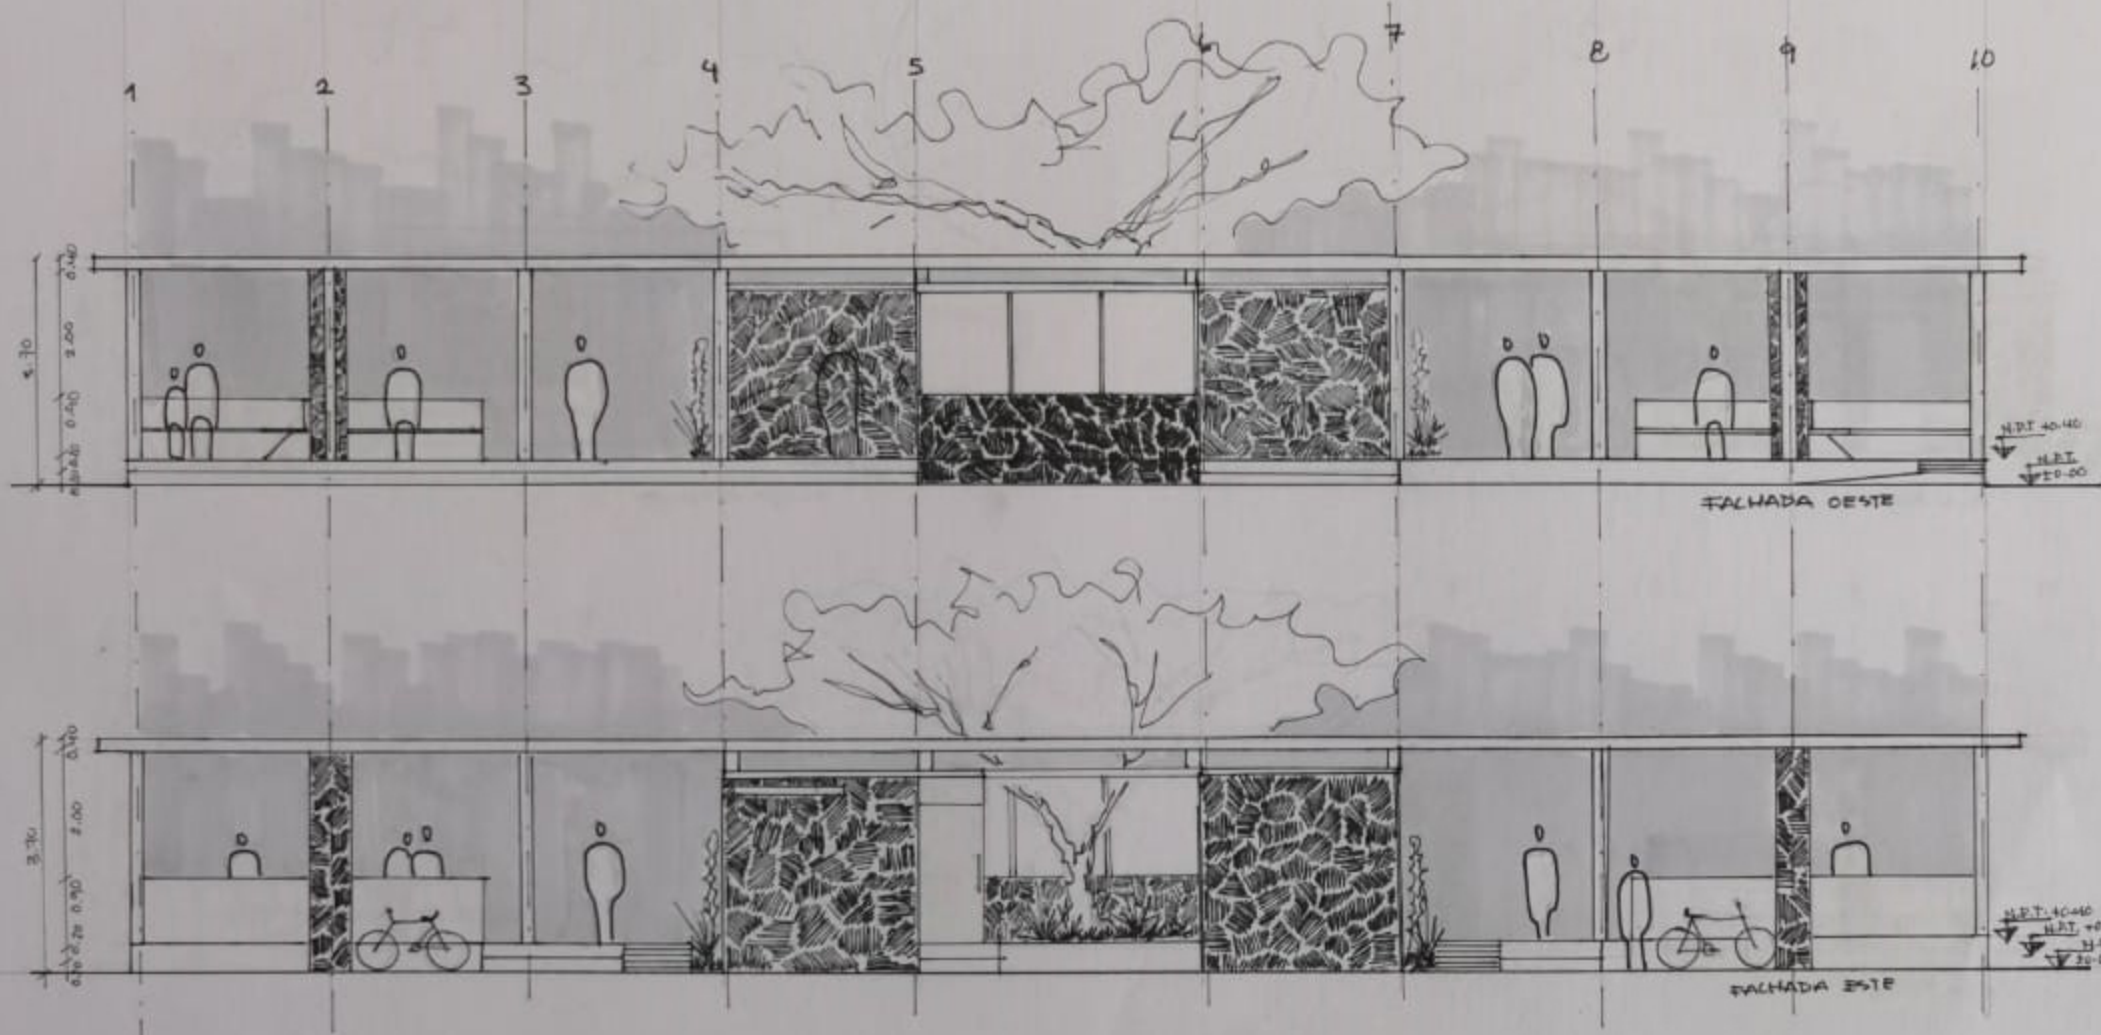

EJERCICIO 1. PARADA DE PUMABÚS	Esc. 1/100 Mts.
FACHADAS NATALIA RAMÍREZ GONZÁLEZ UNAM, Facultad de Arquitectura, TIGR, semestre 2023-2 Asesoría: Ernesto Luis Nolasco de la Rosa / Guillermo Alberto Gómez Rodríguez 15. Feb. 2023	
	

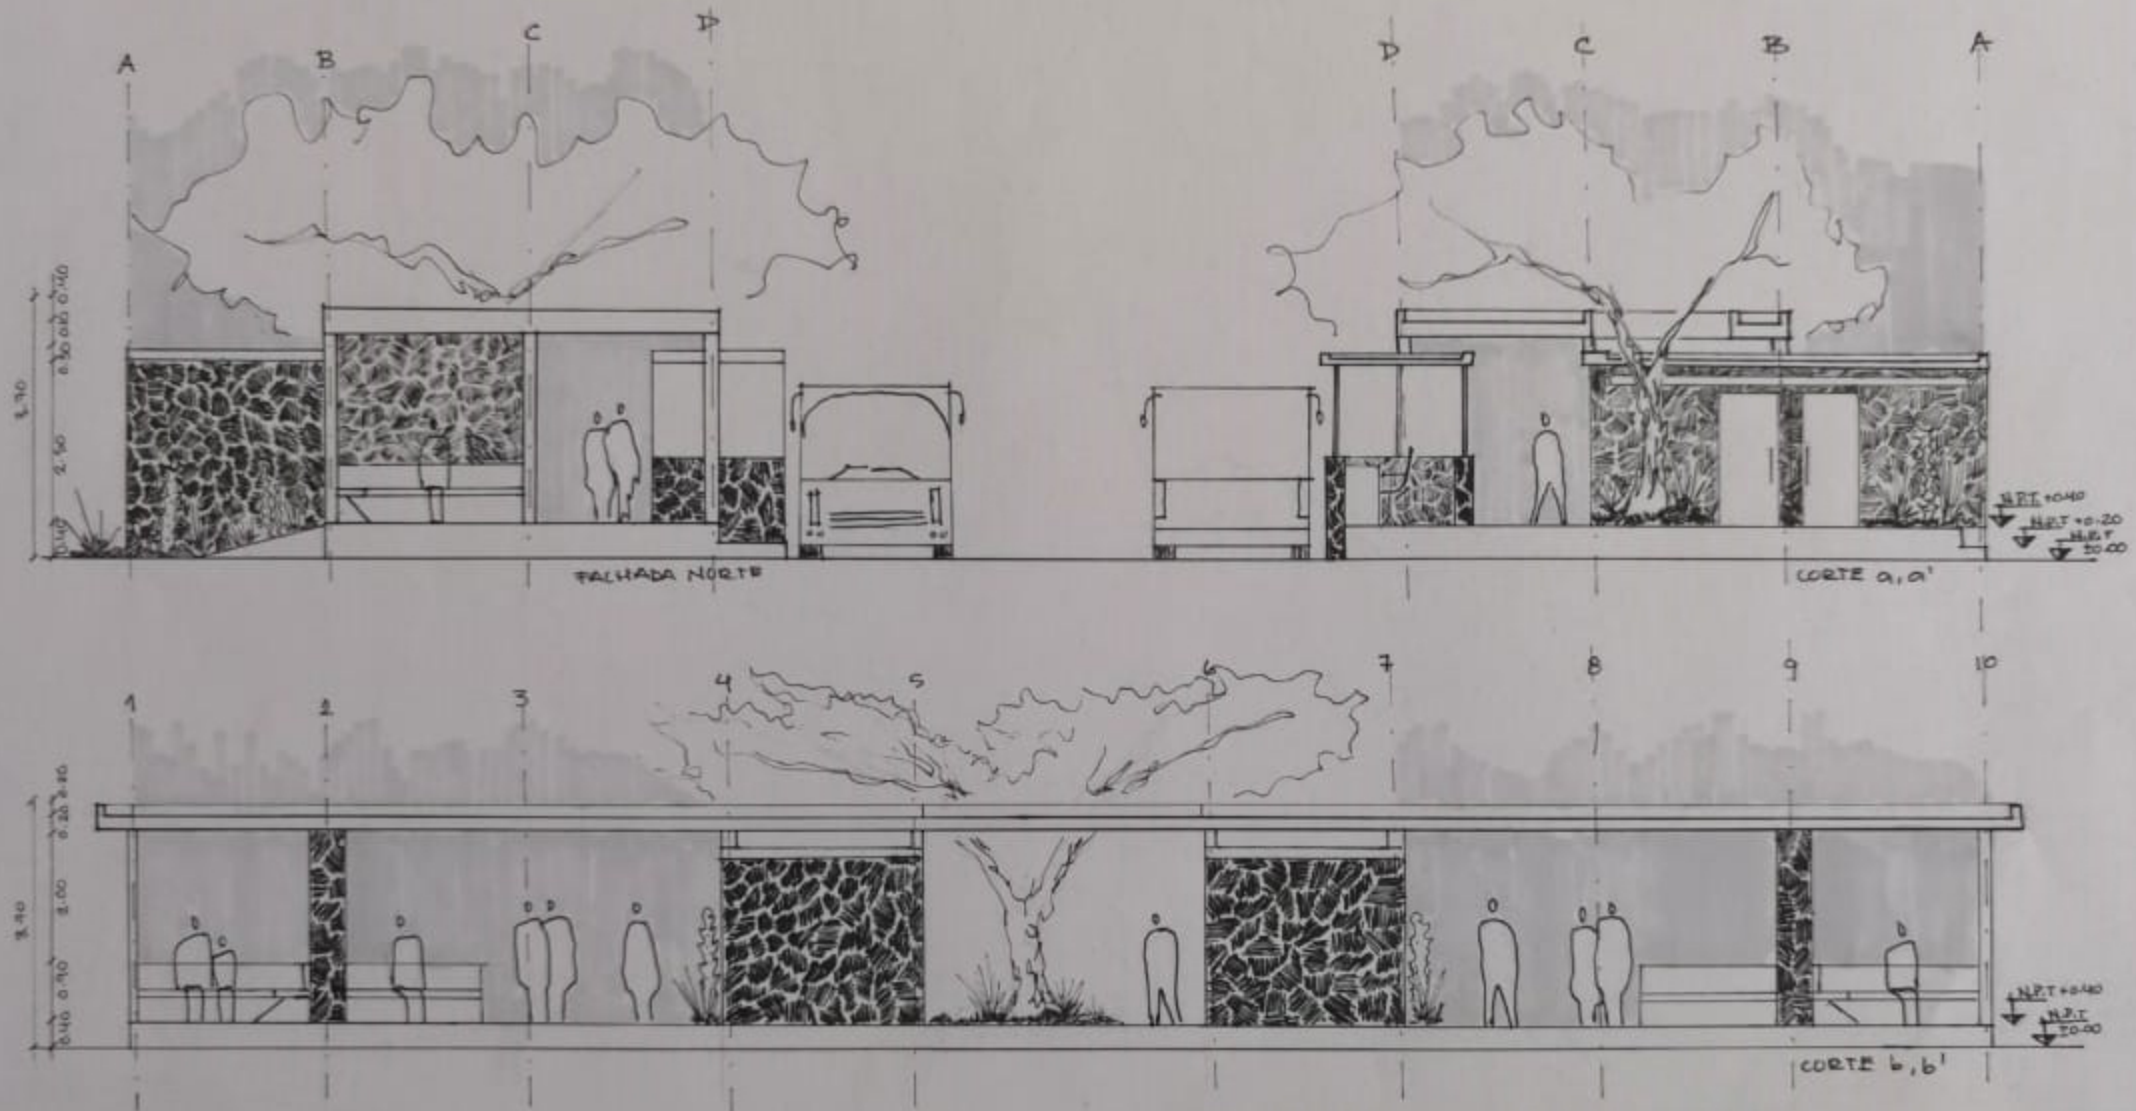

EJERCICIO 1. PARADA DE PUMABÚS CORTES Y FACHADAS NATALIA RAMÍREZ GONZÁLEZ UNAM, Facultad de Arquitectura, TIGR, Cerebro 2023-2 Asesores: Ernesto Luis Nolasco de la Rosa / Guillermo Alberto Gómez Rodríguez 15. feb. 2023	Esc 1:100 mts 
--	--



EJERCICIO 1. PARADA DE PUMABÚS	Escala 1:200 mts
PERSPECTIVA NATALIA RAMÍREZ GONZÁLEZ UNAM. Facultad de Arquitectura. TIGR. semestre 2023-2 Asesores: Ernesto Luis Natorén de la Rosa / Guillermo Alberto Gómez Rodríguez 15. Feb. 2023	