


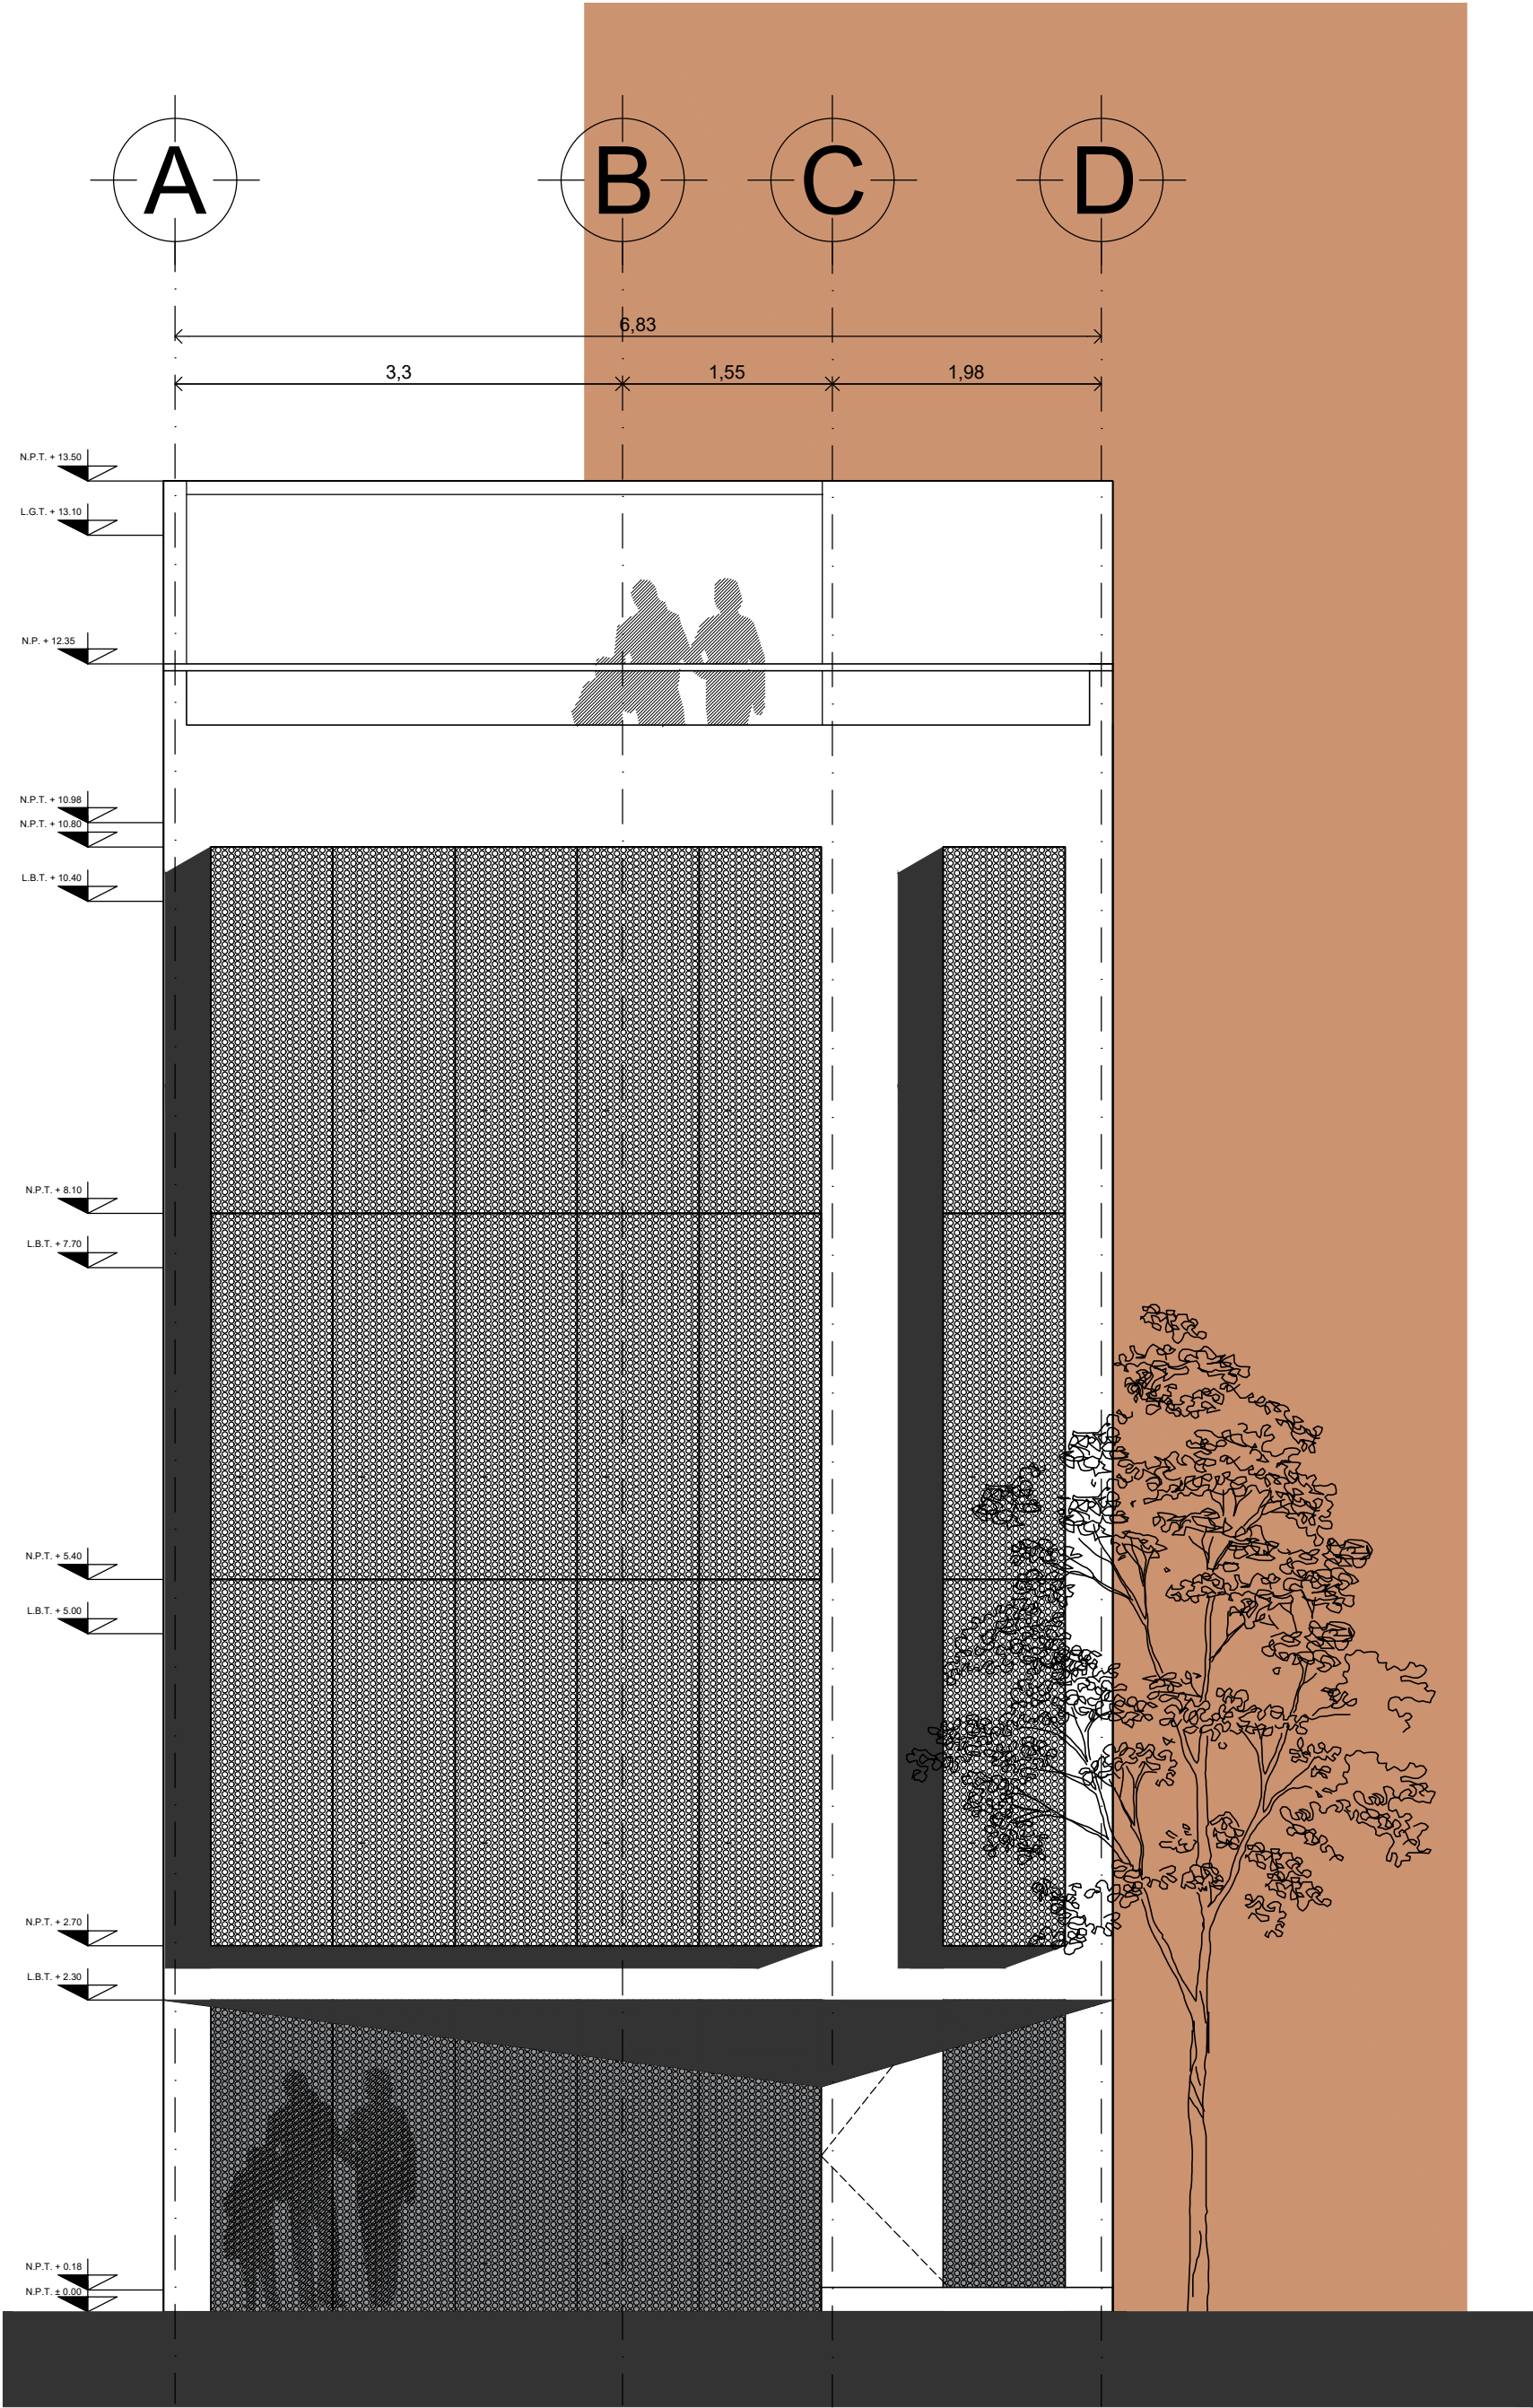


ESC. 1:50 ACOT. mts	EDIFICIO DE DEPARTAMENTOS EN EL PARQUE MÉXICO
	FACHADA CERRADA Natalia Ramírez González taller integral II / taller jorge gonzález reyna / UNAM/ facultad de arquitectura / semestre 2023-2/ 31.03.23 Asesores: Luis Ernesto Natarén de la Rosa y Guillermo Alberto Gómez Rodríguez




ESC. 1.50 ACOT. mts	EDIFICIO DE DEPARTAMENTOS EN EL PARQUE MÉXICO
	FACHADA ABIERTA Natalia Ramírez González taller integral II / taller jorge gonzález reyna / UNAM/ facultad de arquitectura / semestre 2023-2/ 31.03.23 Asesores: Luis Ernesto Natarén de la Rosa y Guillermo Alberto Gómez Rodríguez




ESC. 1.50 ACOT. mts	EDIFICIO DE DEPARTAMENTOS EN EL PARQUE MÉXICO
	FACHADA INTERNA Natalia Ramírez González taller integral II / taller jorge gonzález reyna / UNAM/ facultad de arquitectura / semestre 2023-2/ 31.03.23 Asesores: Luis Ernesto Natarén de la Rosa y Guillermo Alberto Gómez Rodríguez

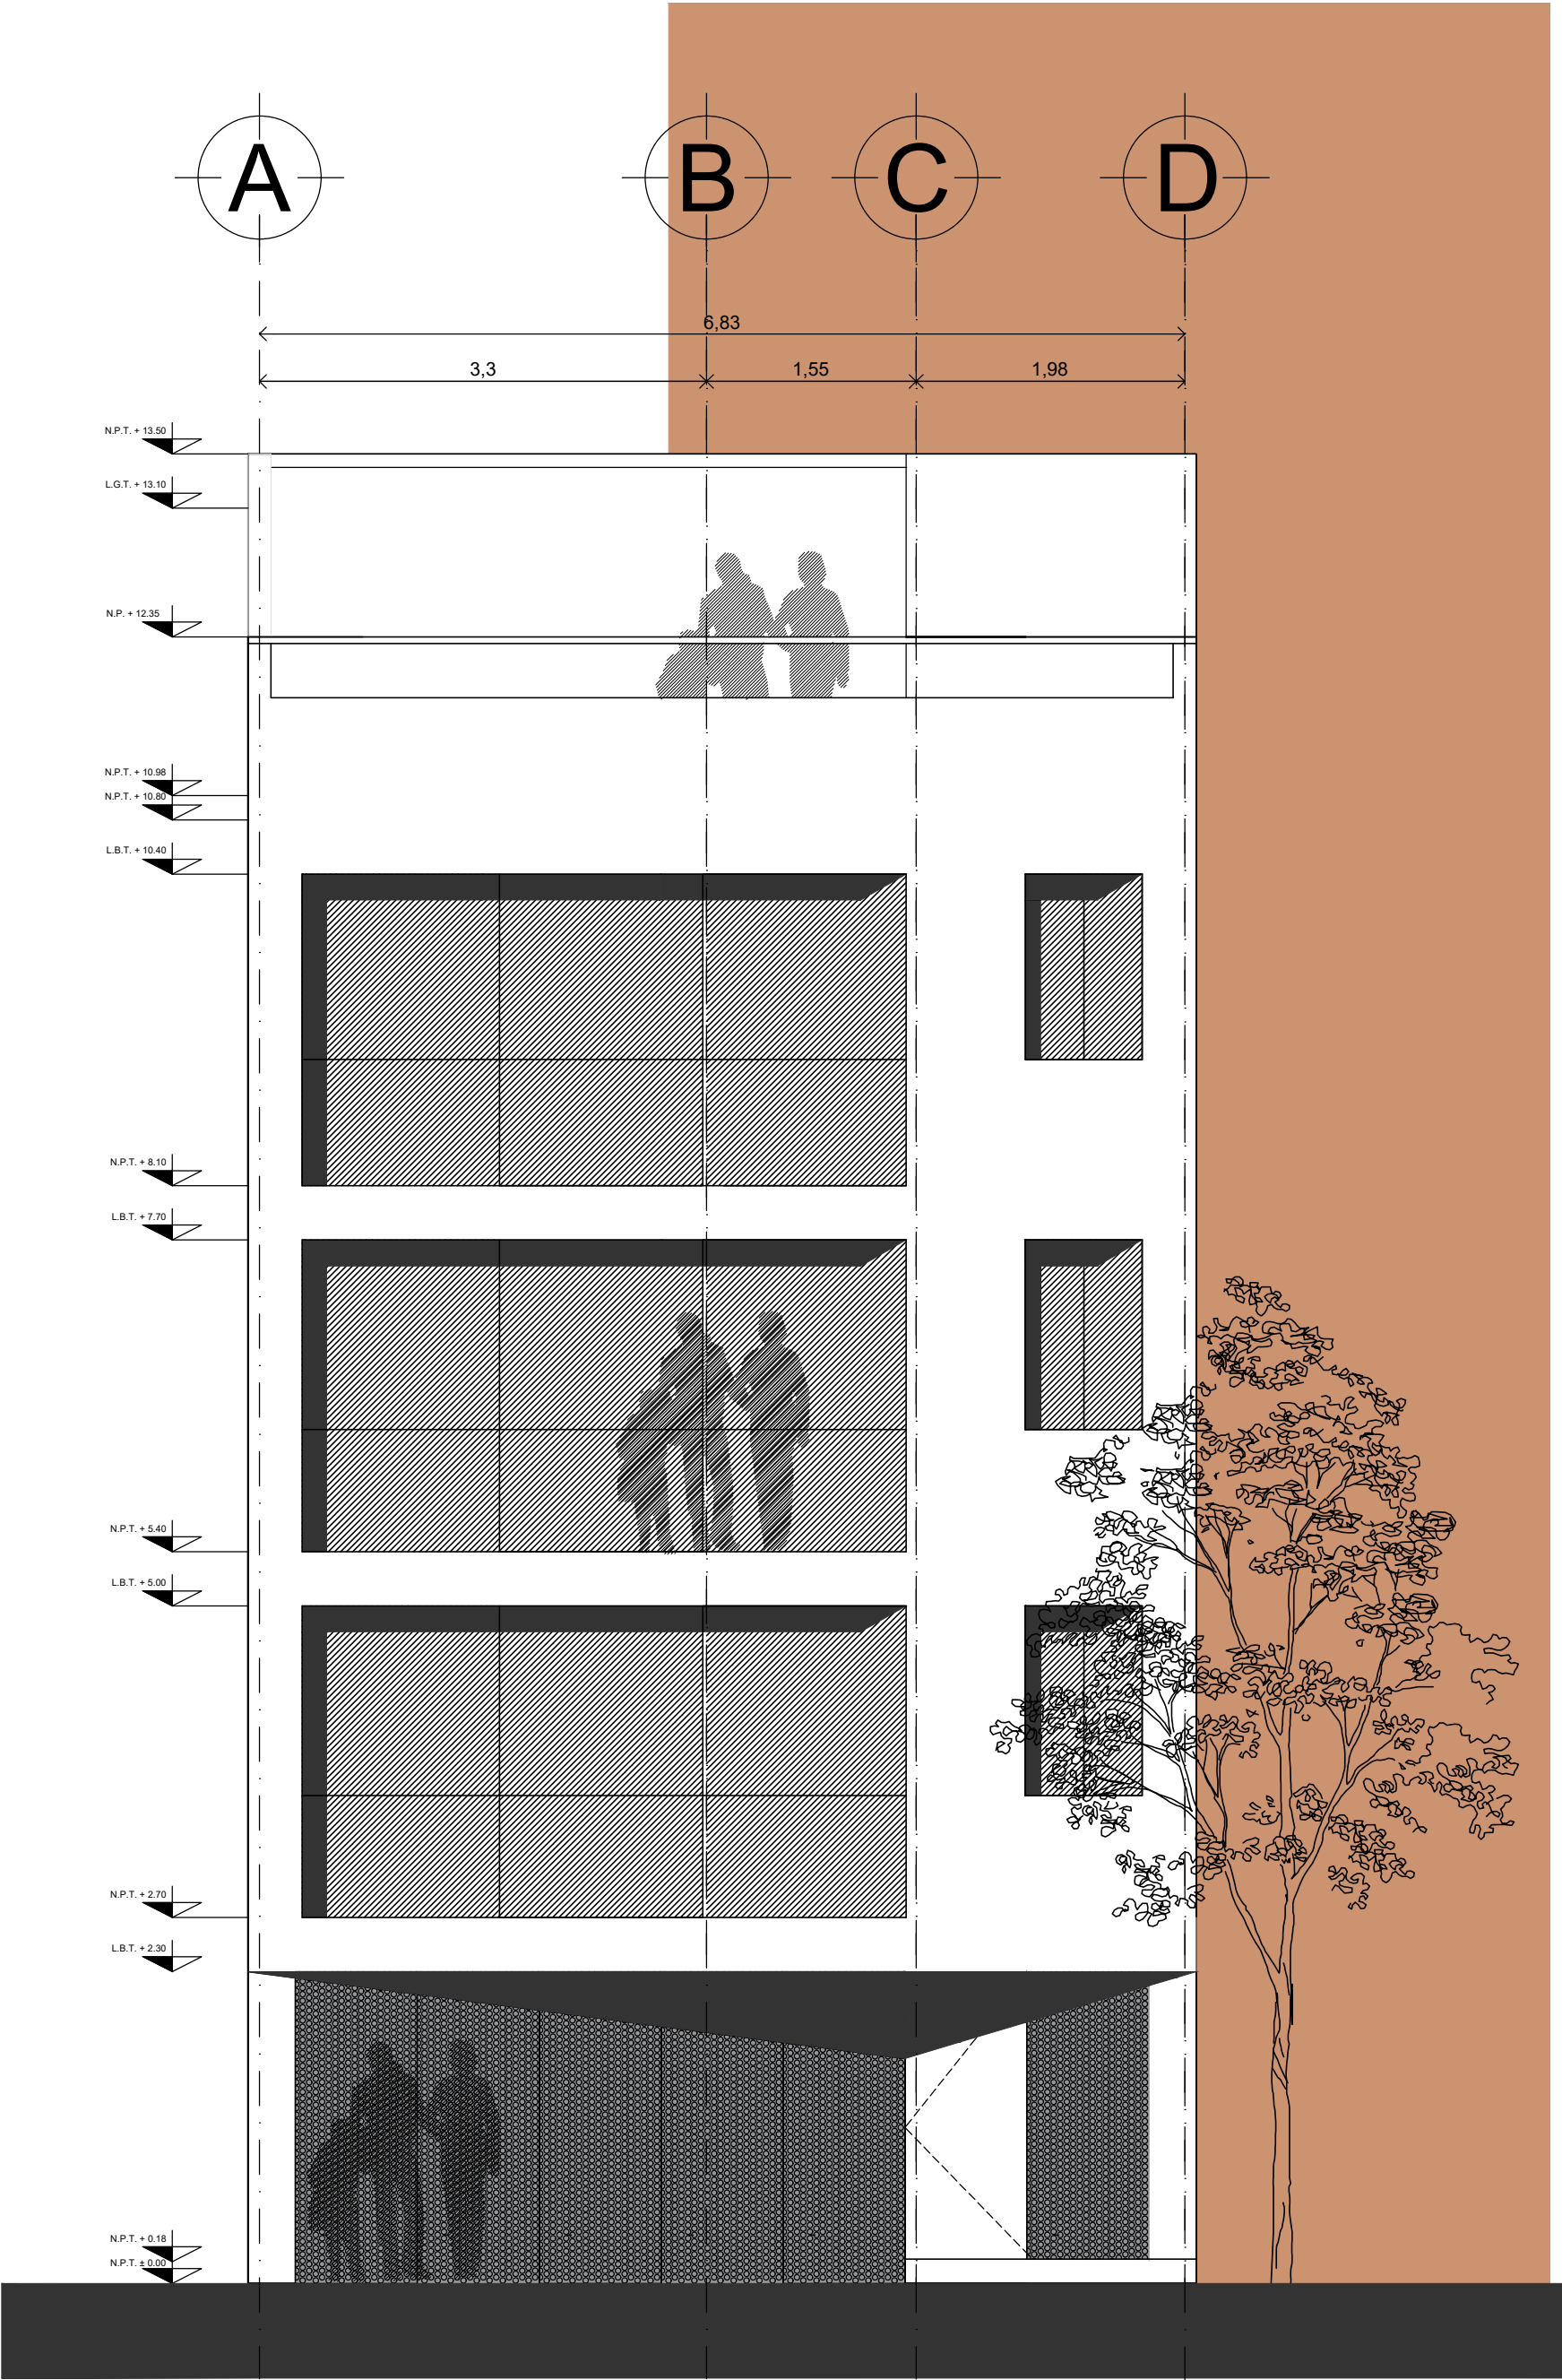

ESC. 1.50 ACOT. mts	EDIFICIO DE DEPARTAMENTOS EN EL PARQUE MÉXICO
	FACHADA DESCUBIERTA Natalia Ramírez González taller integral II / taller jorge gonzález reyna / UNAM/ facultad de arquitectura / semestre 2023-2/ 31.03.23 Asesores: Luis Ernesto Natarén de la Rosa y Guillermo Alberto Gómez Rodríguez

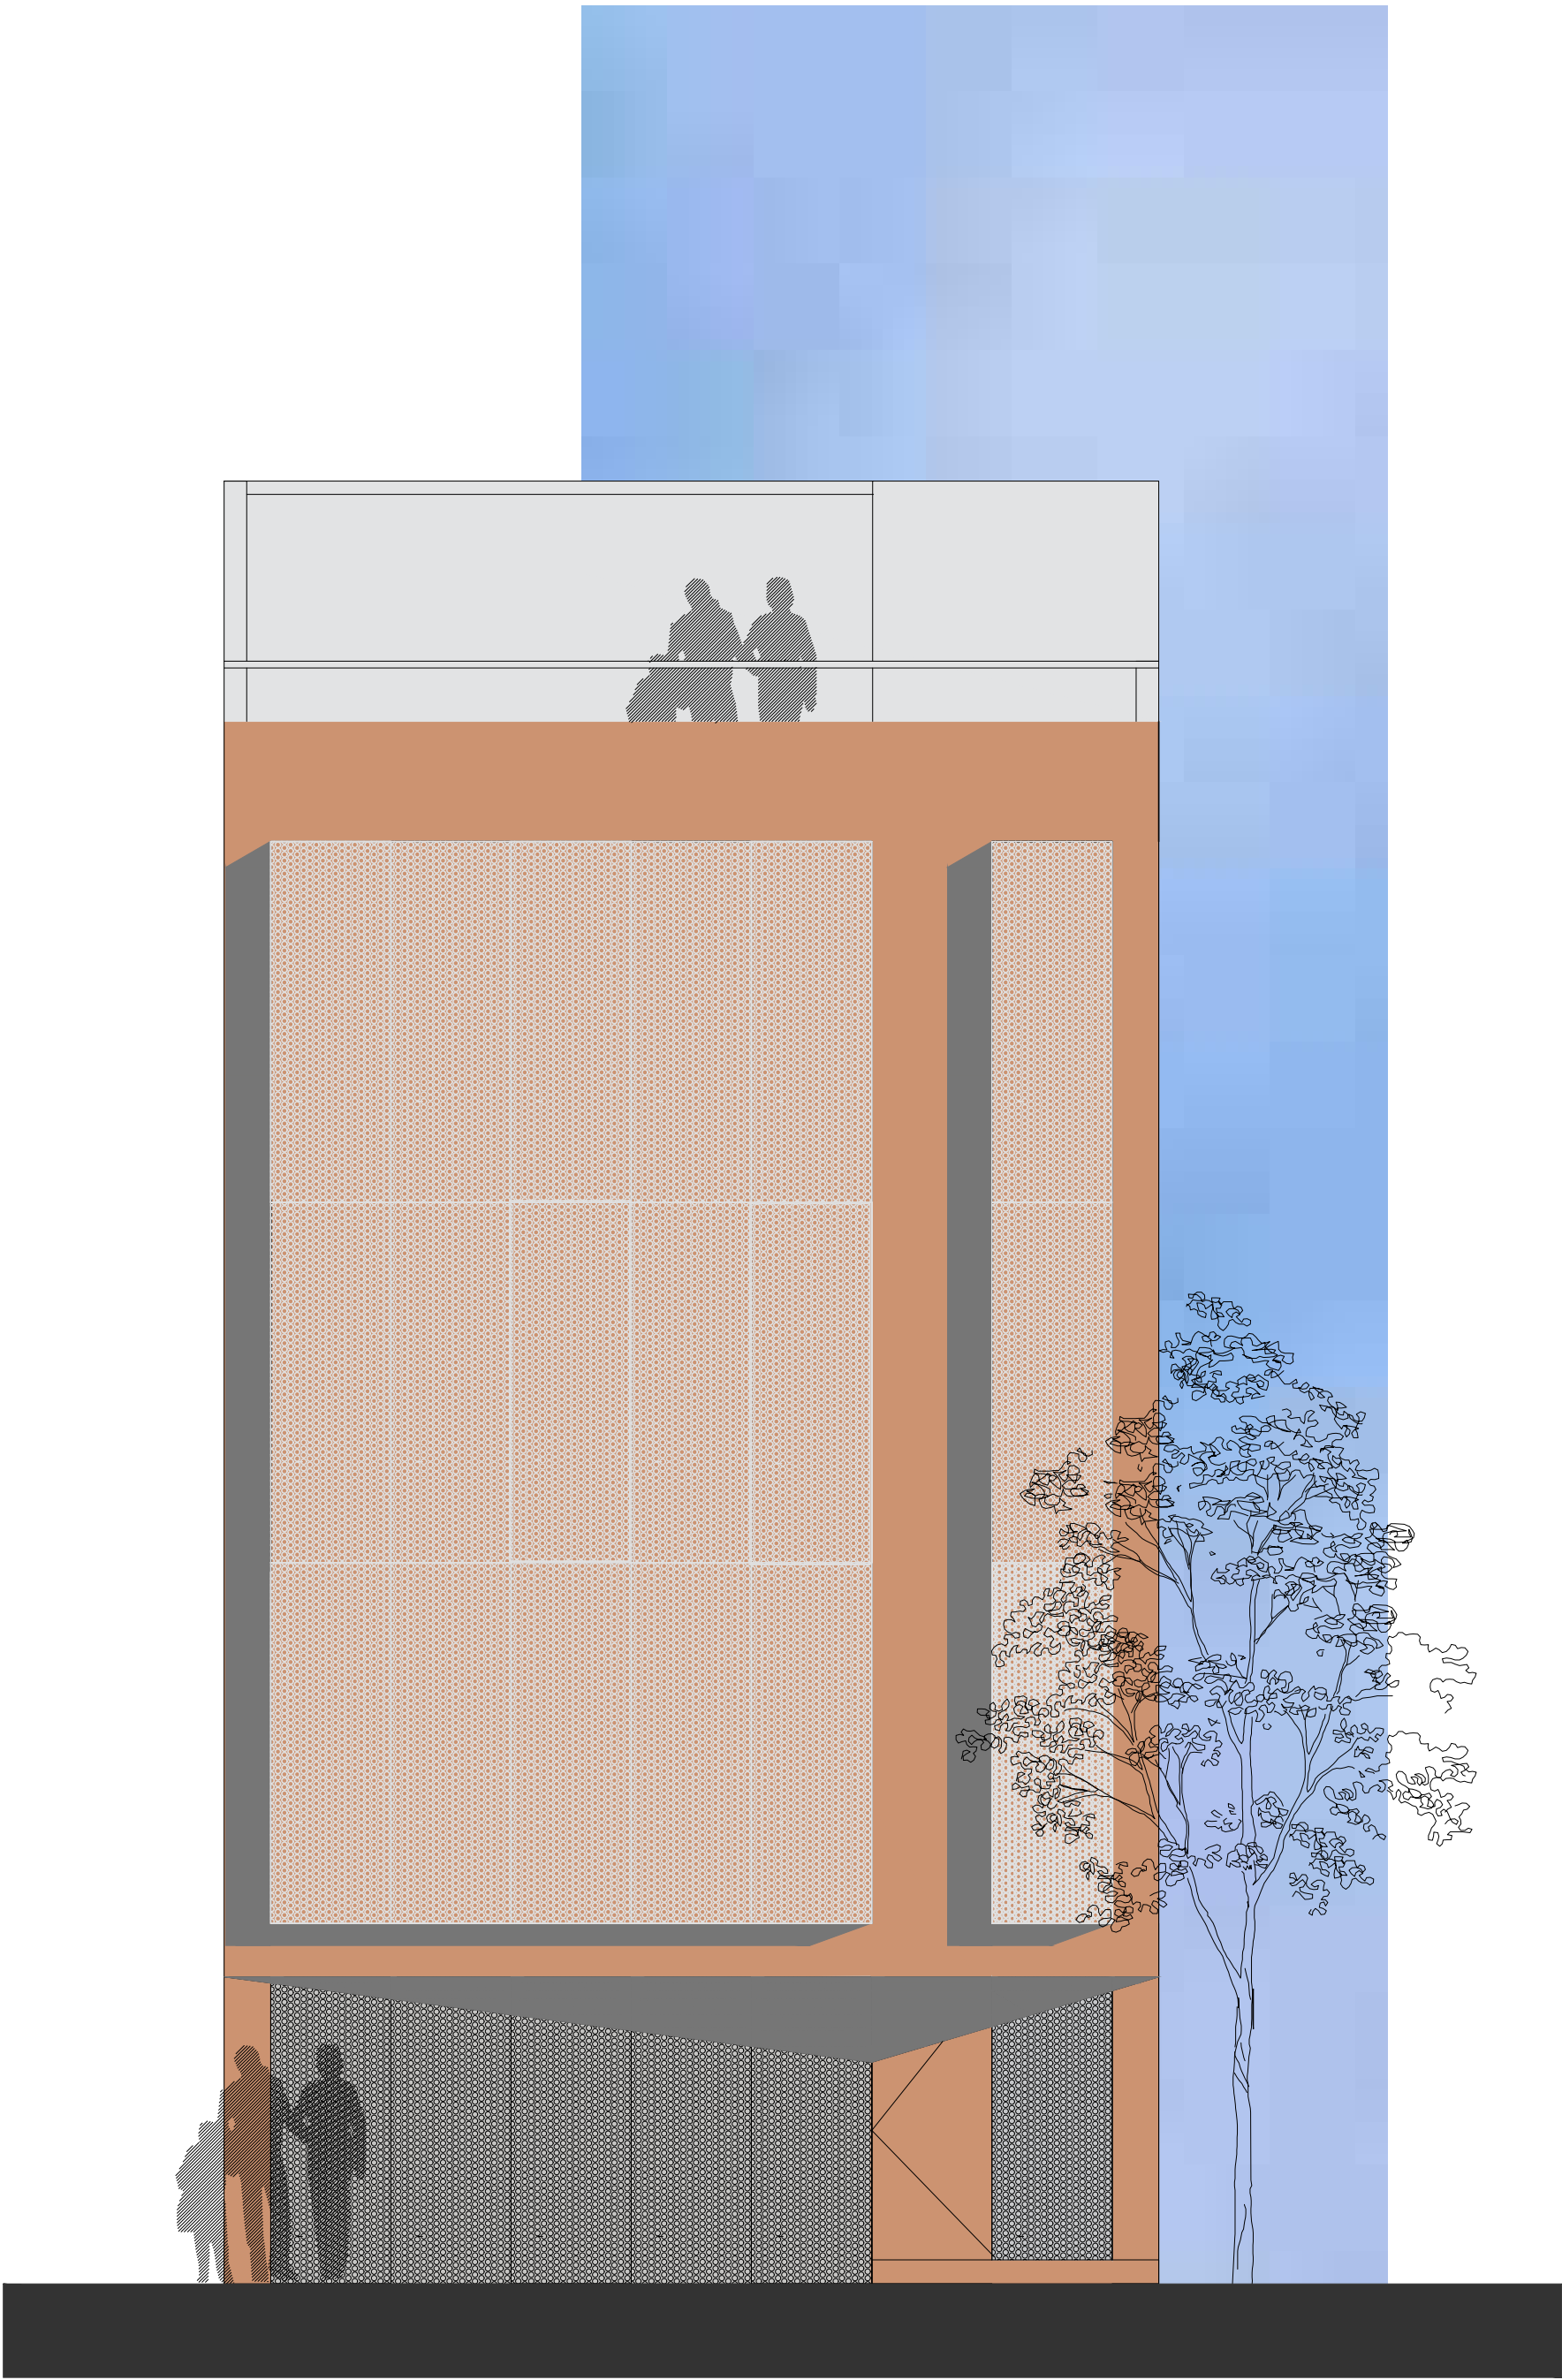

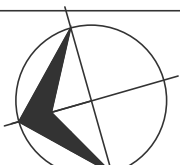ESC. 1.50 ACOT. mts	EDIFICIO DE DEPARTAMENTOS EN EL PARQUE MÉXICO
	FACHADA AMBIENTADA Natalia Ramírez González taller integral II / taller jorge gonzález reyna / UNAM/ facultad de arquitectura / semestre 2023-2/ 31.03.23 Asesores: Luis Ernesto Natarén de la Rosa y Guillermo Alberto Gómez Rodríguez



LEVANTAMIENTO FOTO GRÁFICO


ART DECO

- TENDENCIA HACIA LO VERTICAL
- ÉNFASIS AL ACCESO
- MACISO PREDOMINA SOBRE VANO
- UTILIZACIÓN DE FIGURAS GEOMÉTRICAS
- COLORES TENUES



ANÁLISIS COMPOSITIVO


- PROPORCIÓN DE ENTRADA
- PROPORCIÓN DE CANCELERÍA
- EJE COMPOSITIVO
- EJE COMPOSITIVO
- EJE COMPOSITIVO
- LÍMITE DE PUERTA

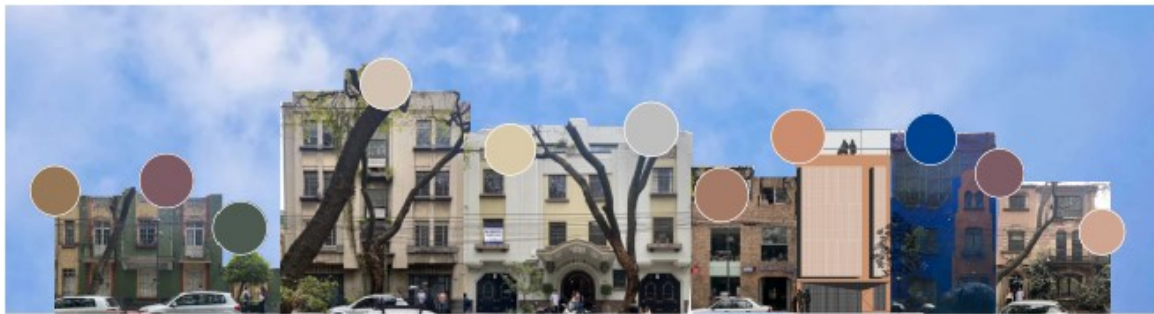



ESTUDIO DE COLOR


- COLORES MATE
- COLORES OPACOS
- POCO SATURADOS
- COLORES OSCUROS
- COLORES TERRACOTA
- COLORES PASTEL

ACOT. mé	EDIFICIO DE DEPARTAMENTOS EN EL PARQUE MÉXICO	
	LARGUILLO	
	Natalia Ramírez González	
	taller integral II / taller jorge gonzález reyna / UNAM/ facultad de arquitectura / semestre 2023-2/ 31.03.23	
	Asesores: Luis Ernesto Natarén de la Rosa y Guillermo Alberto Gómez Rodríguez	

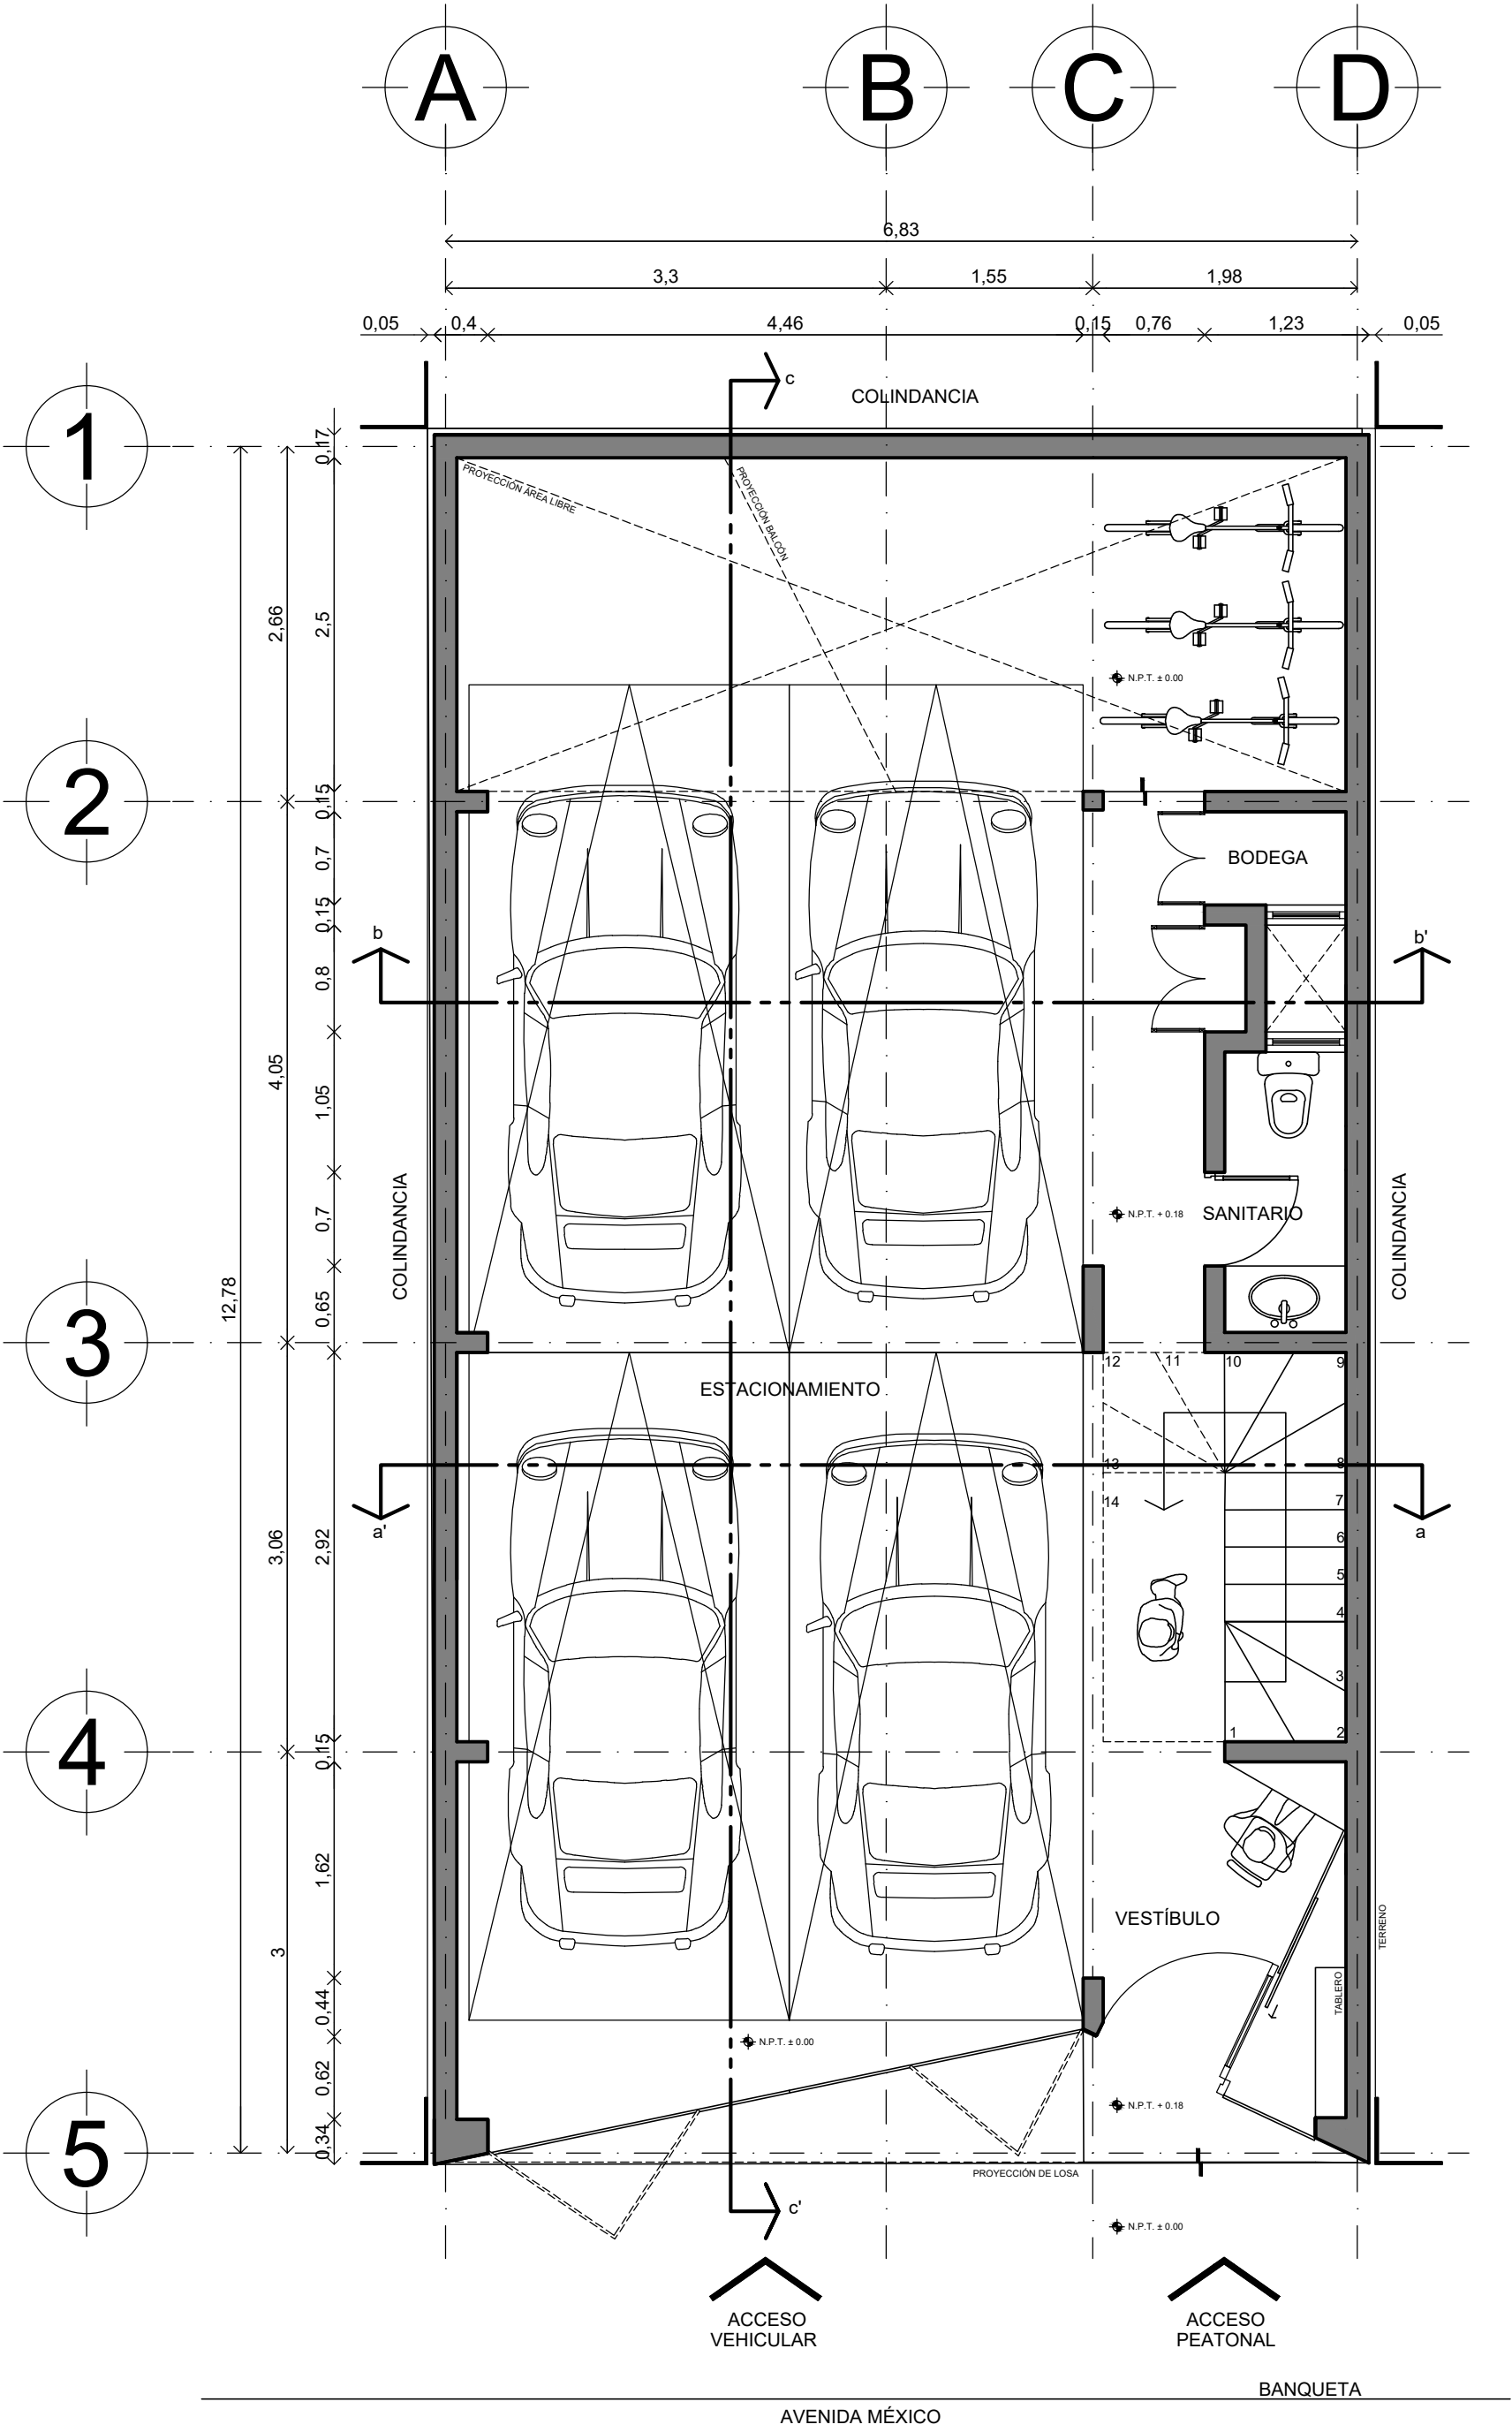


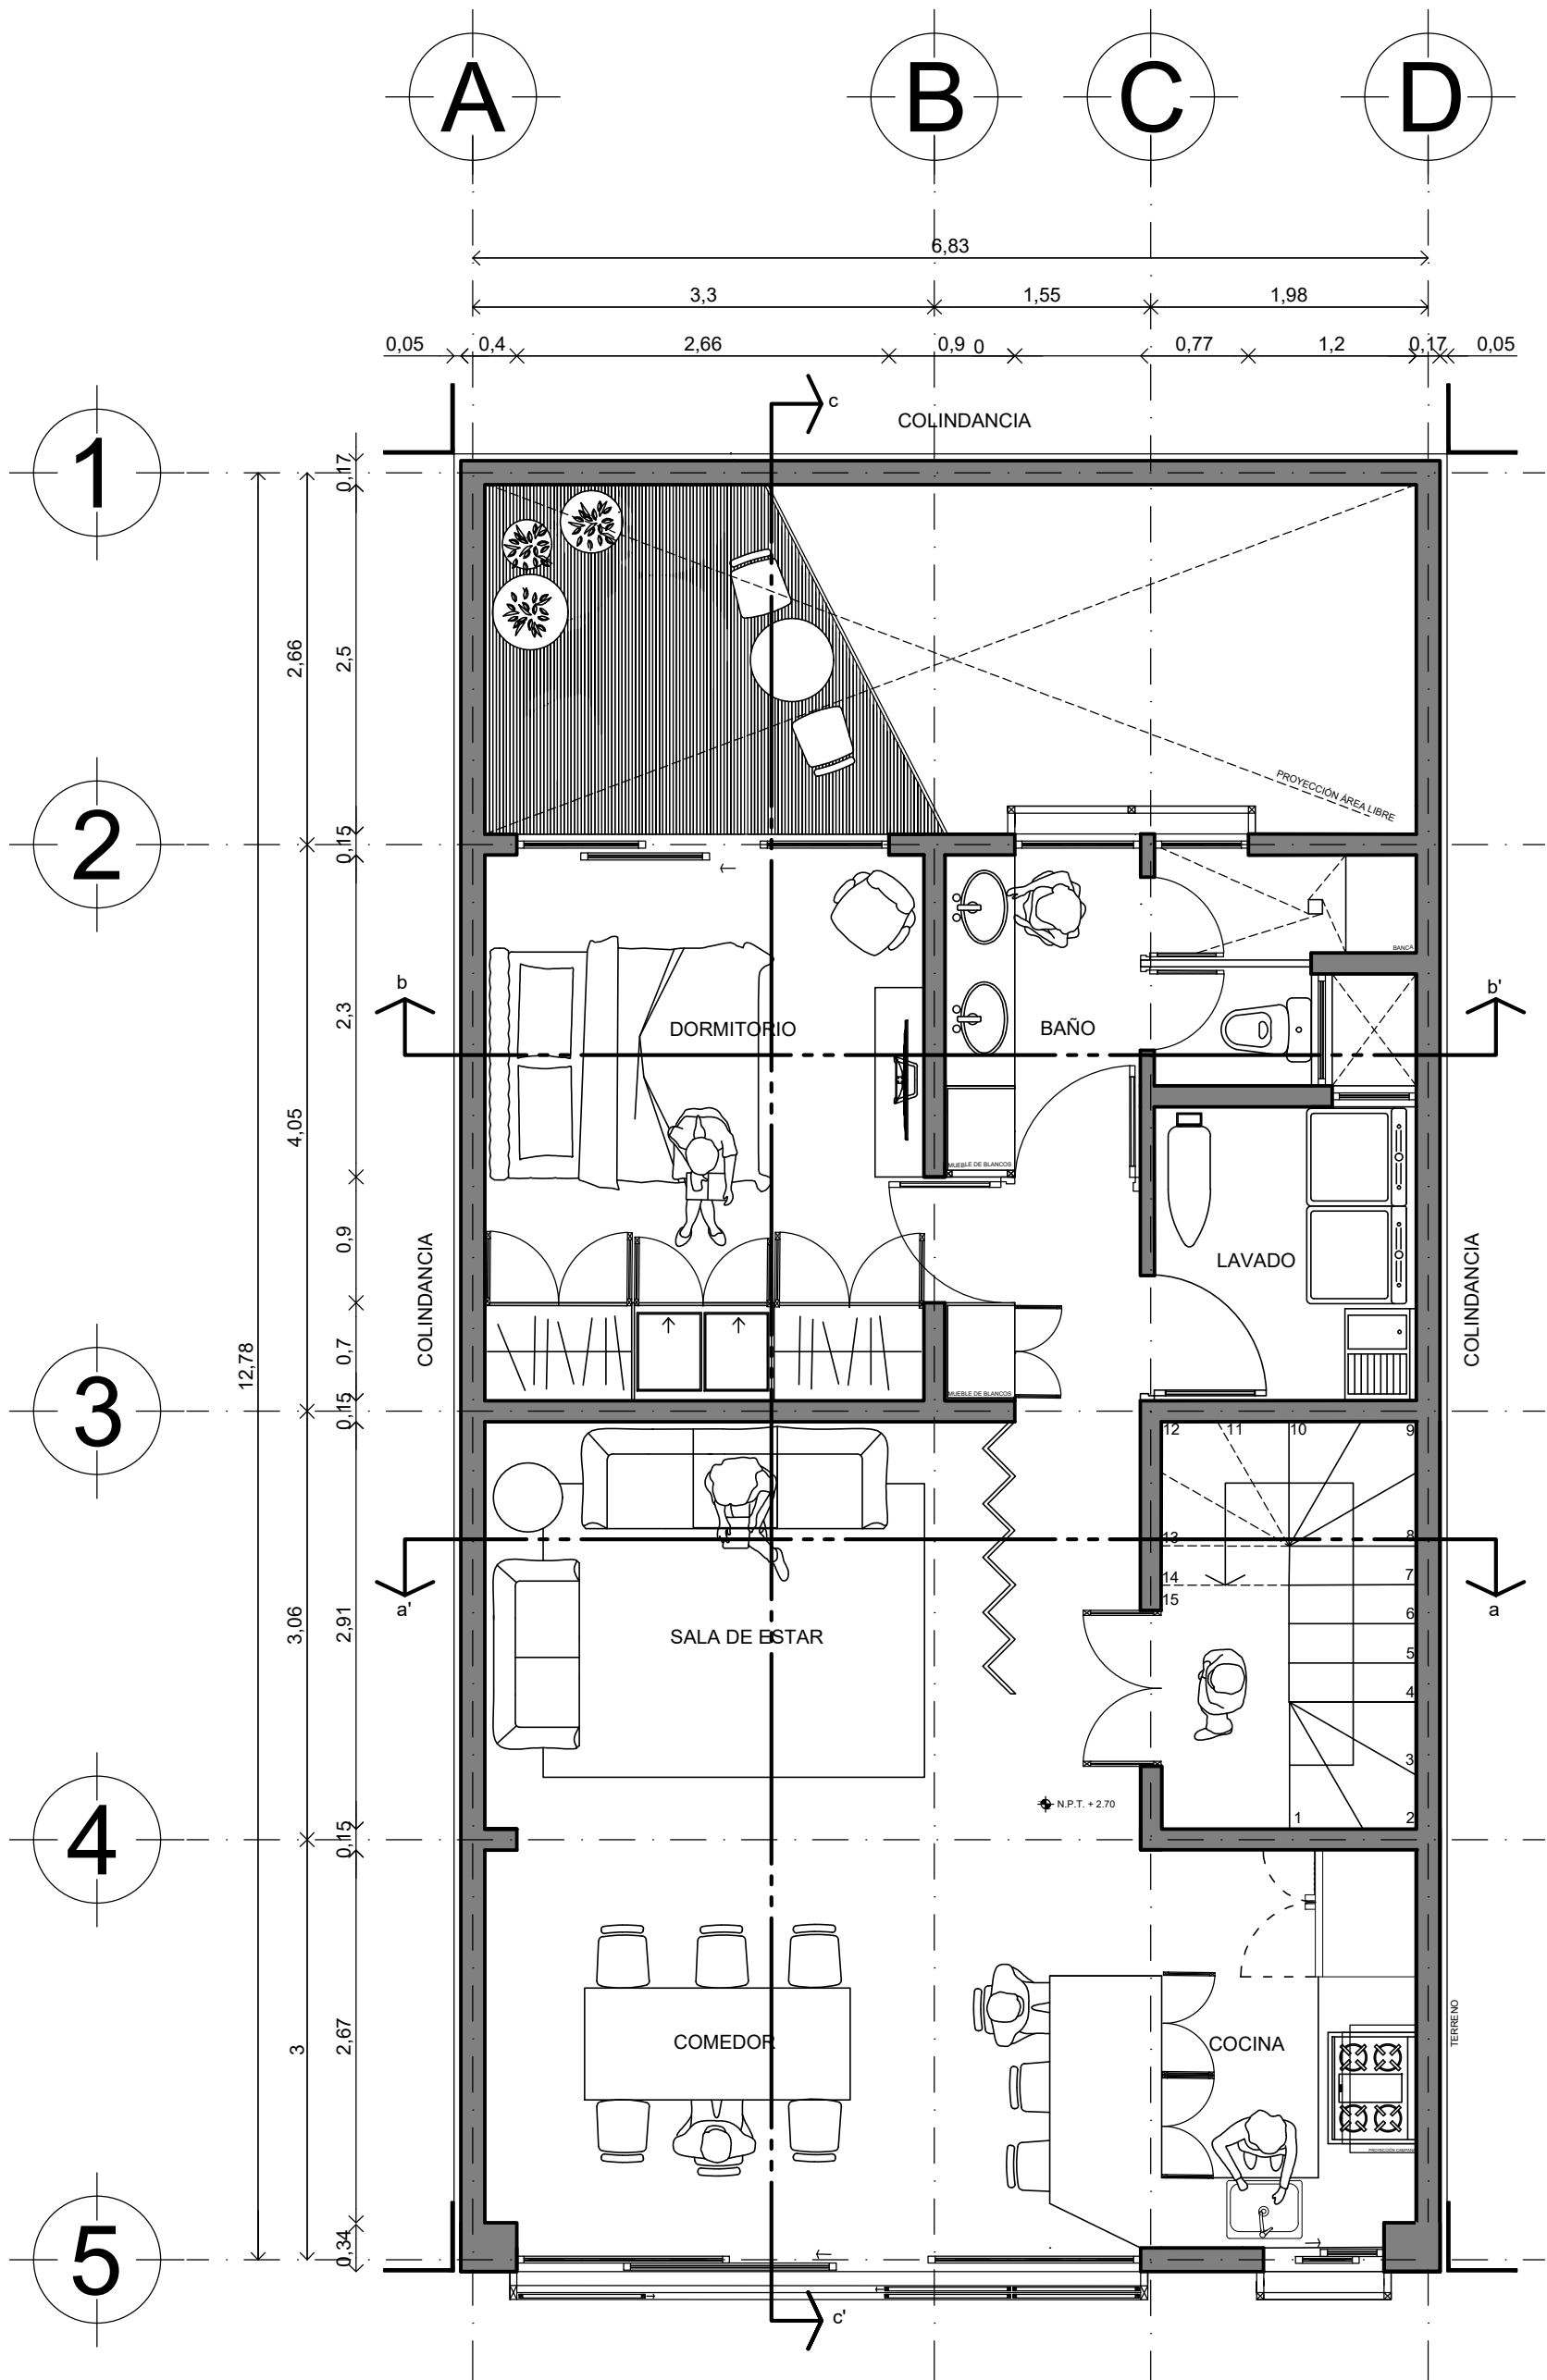


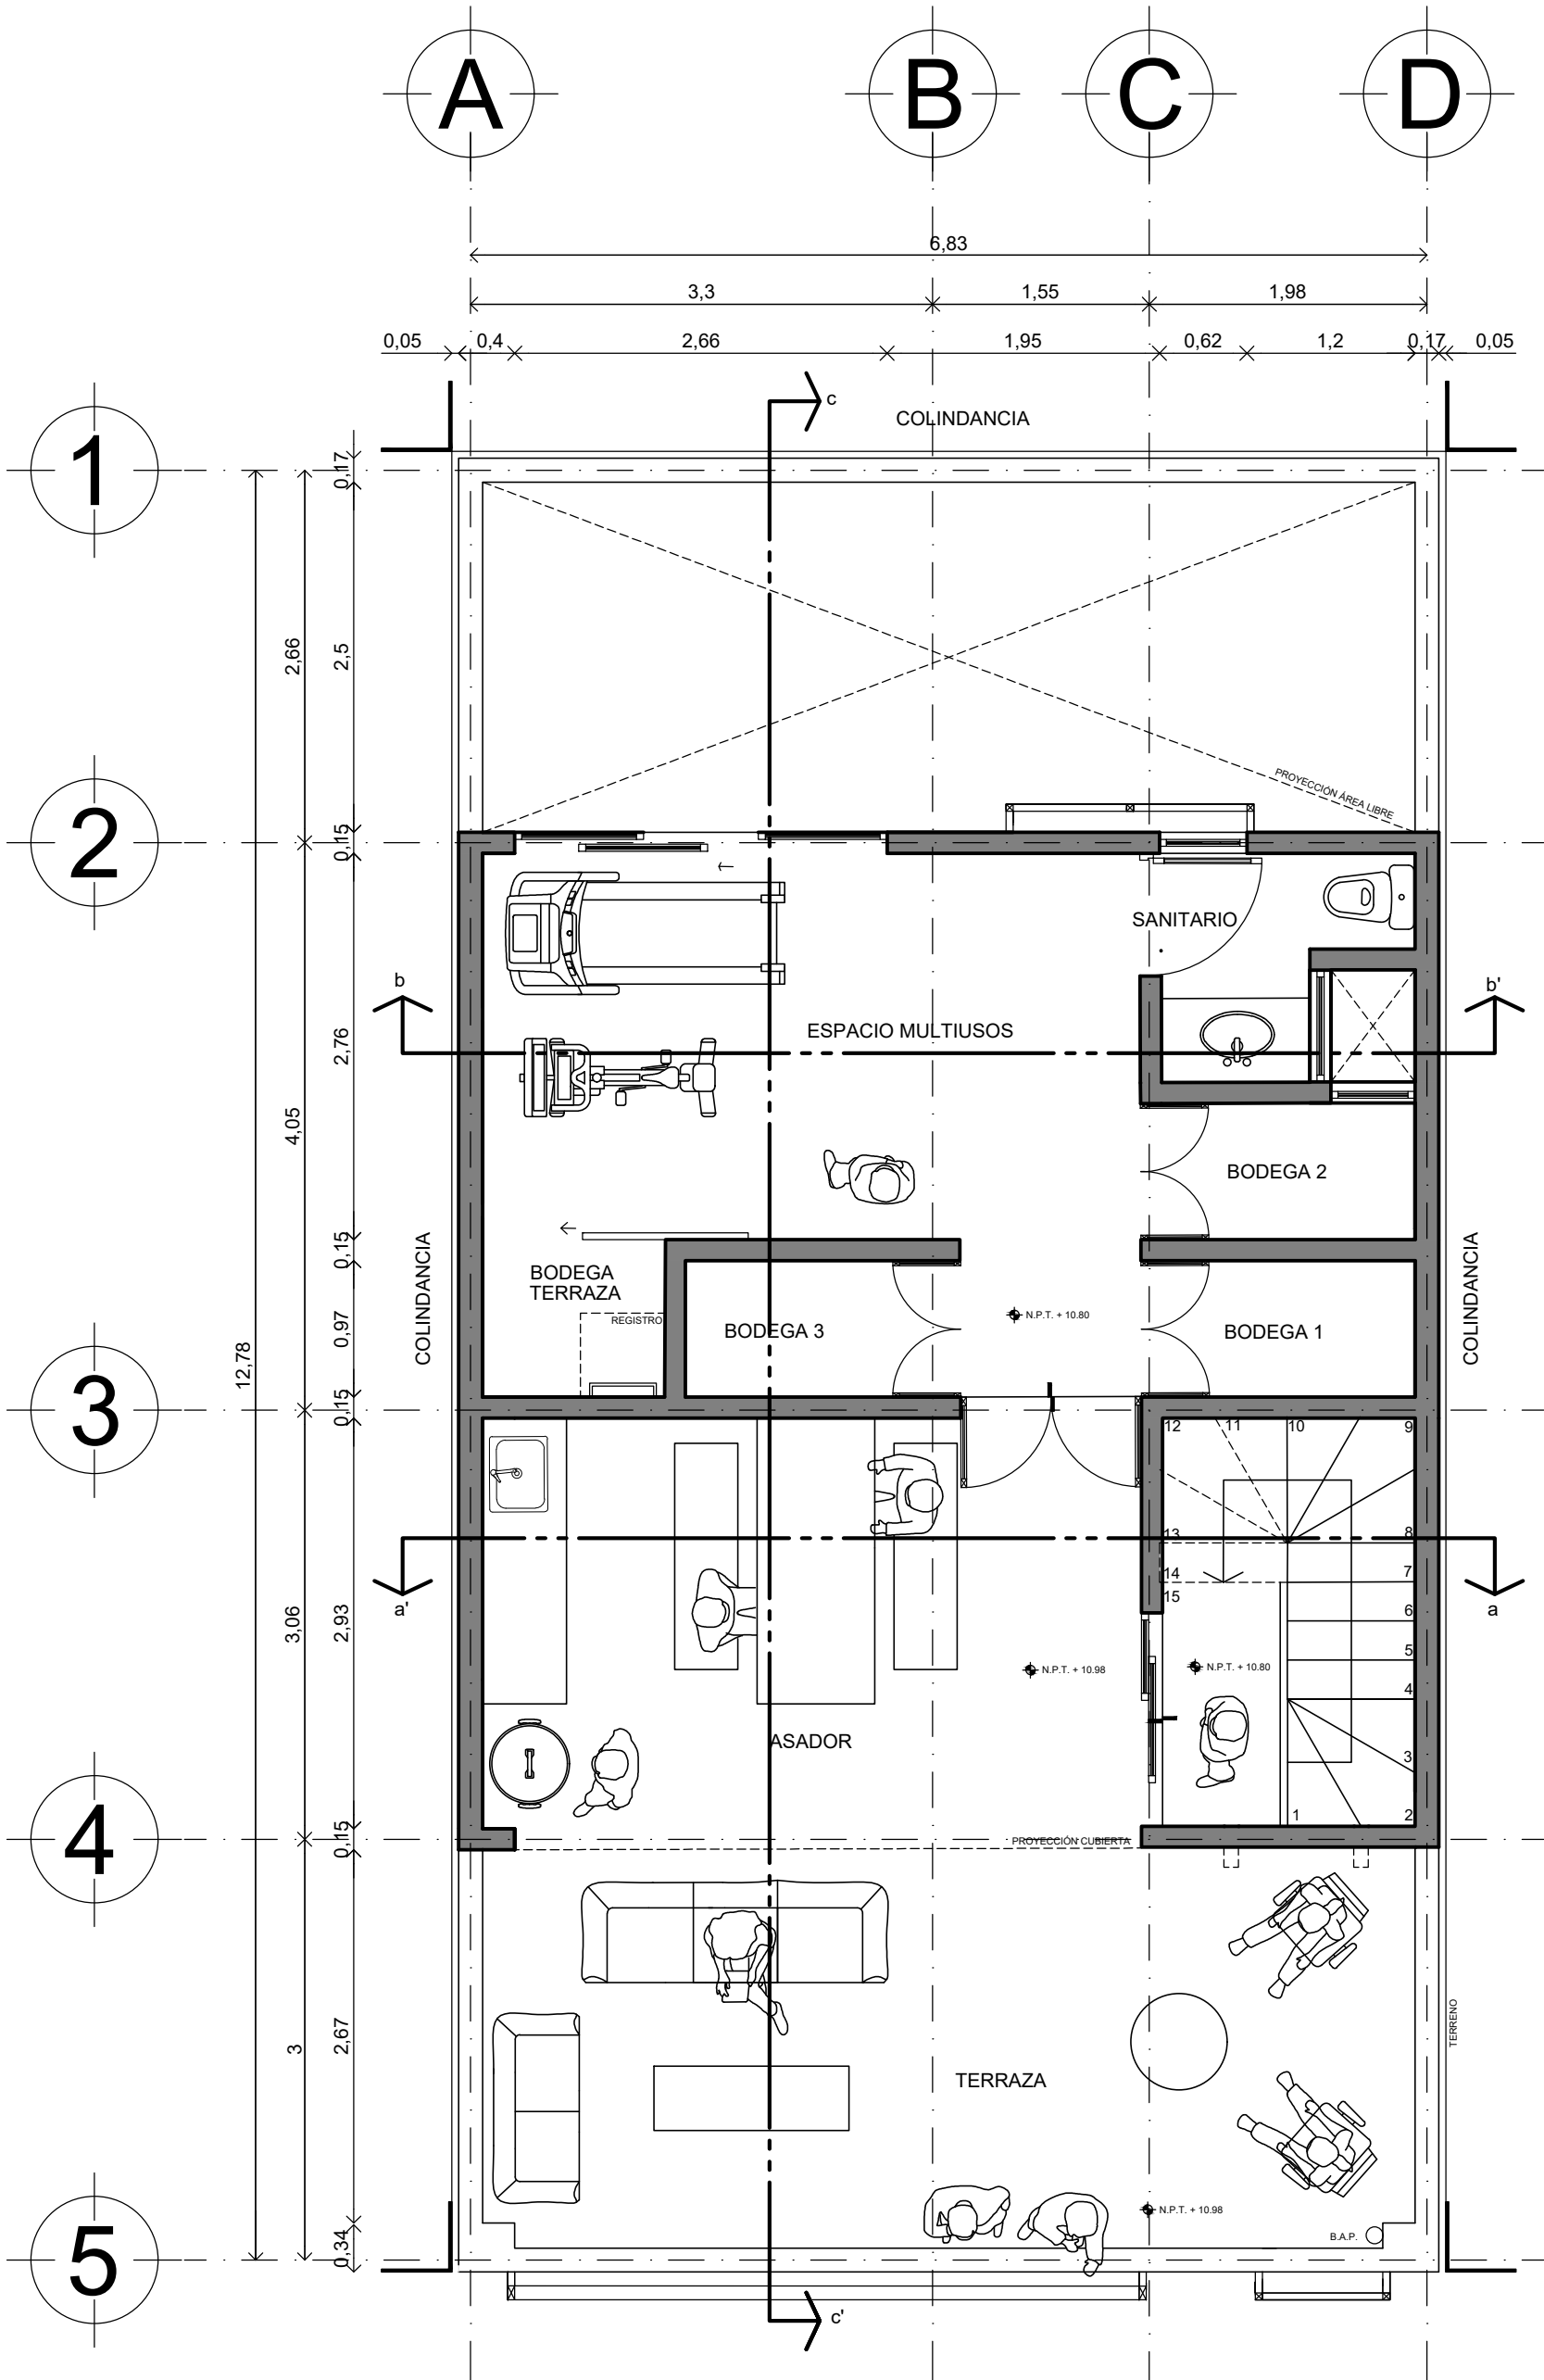

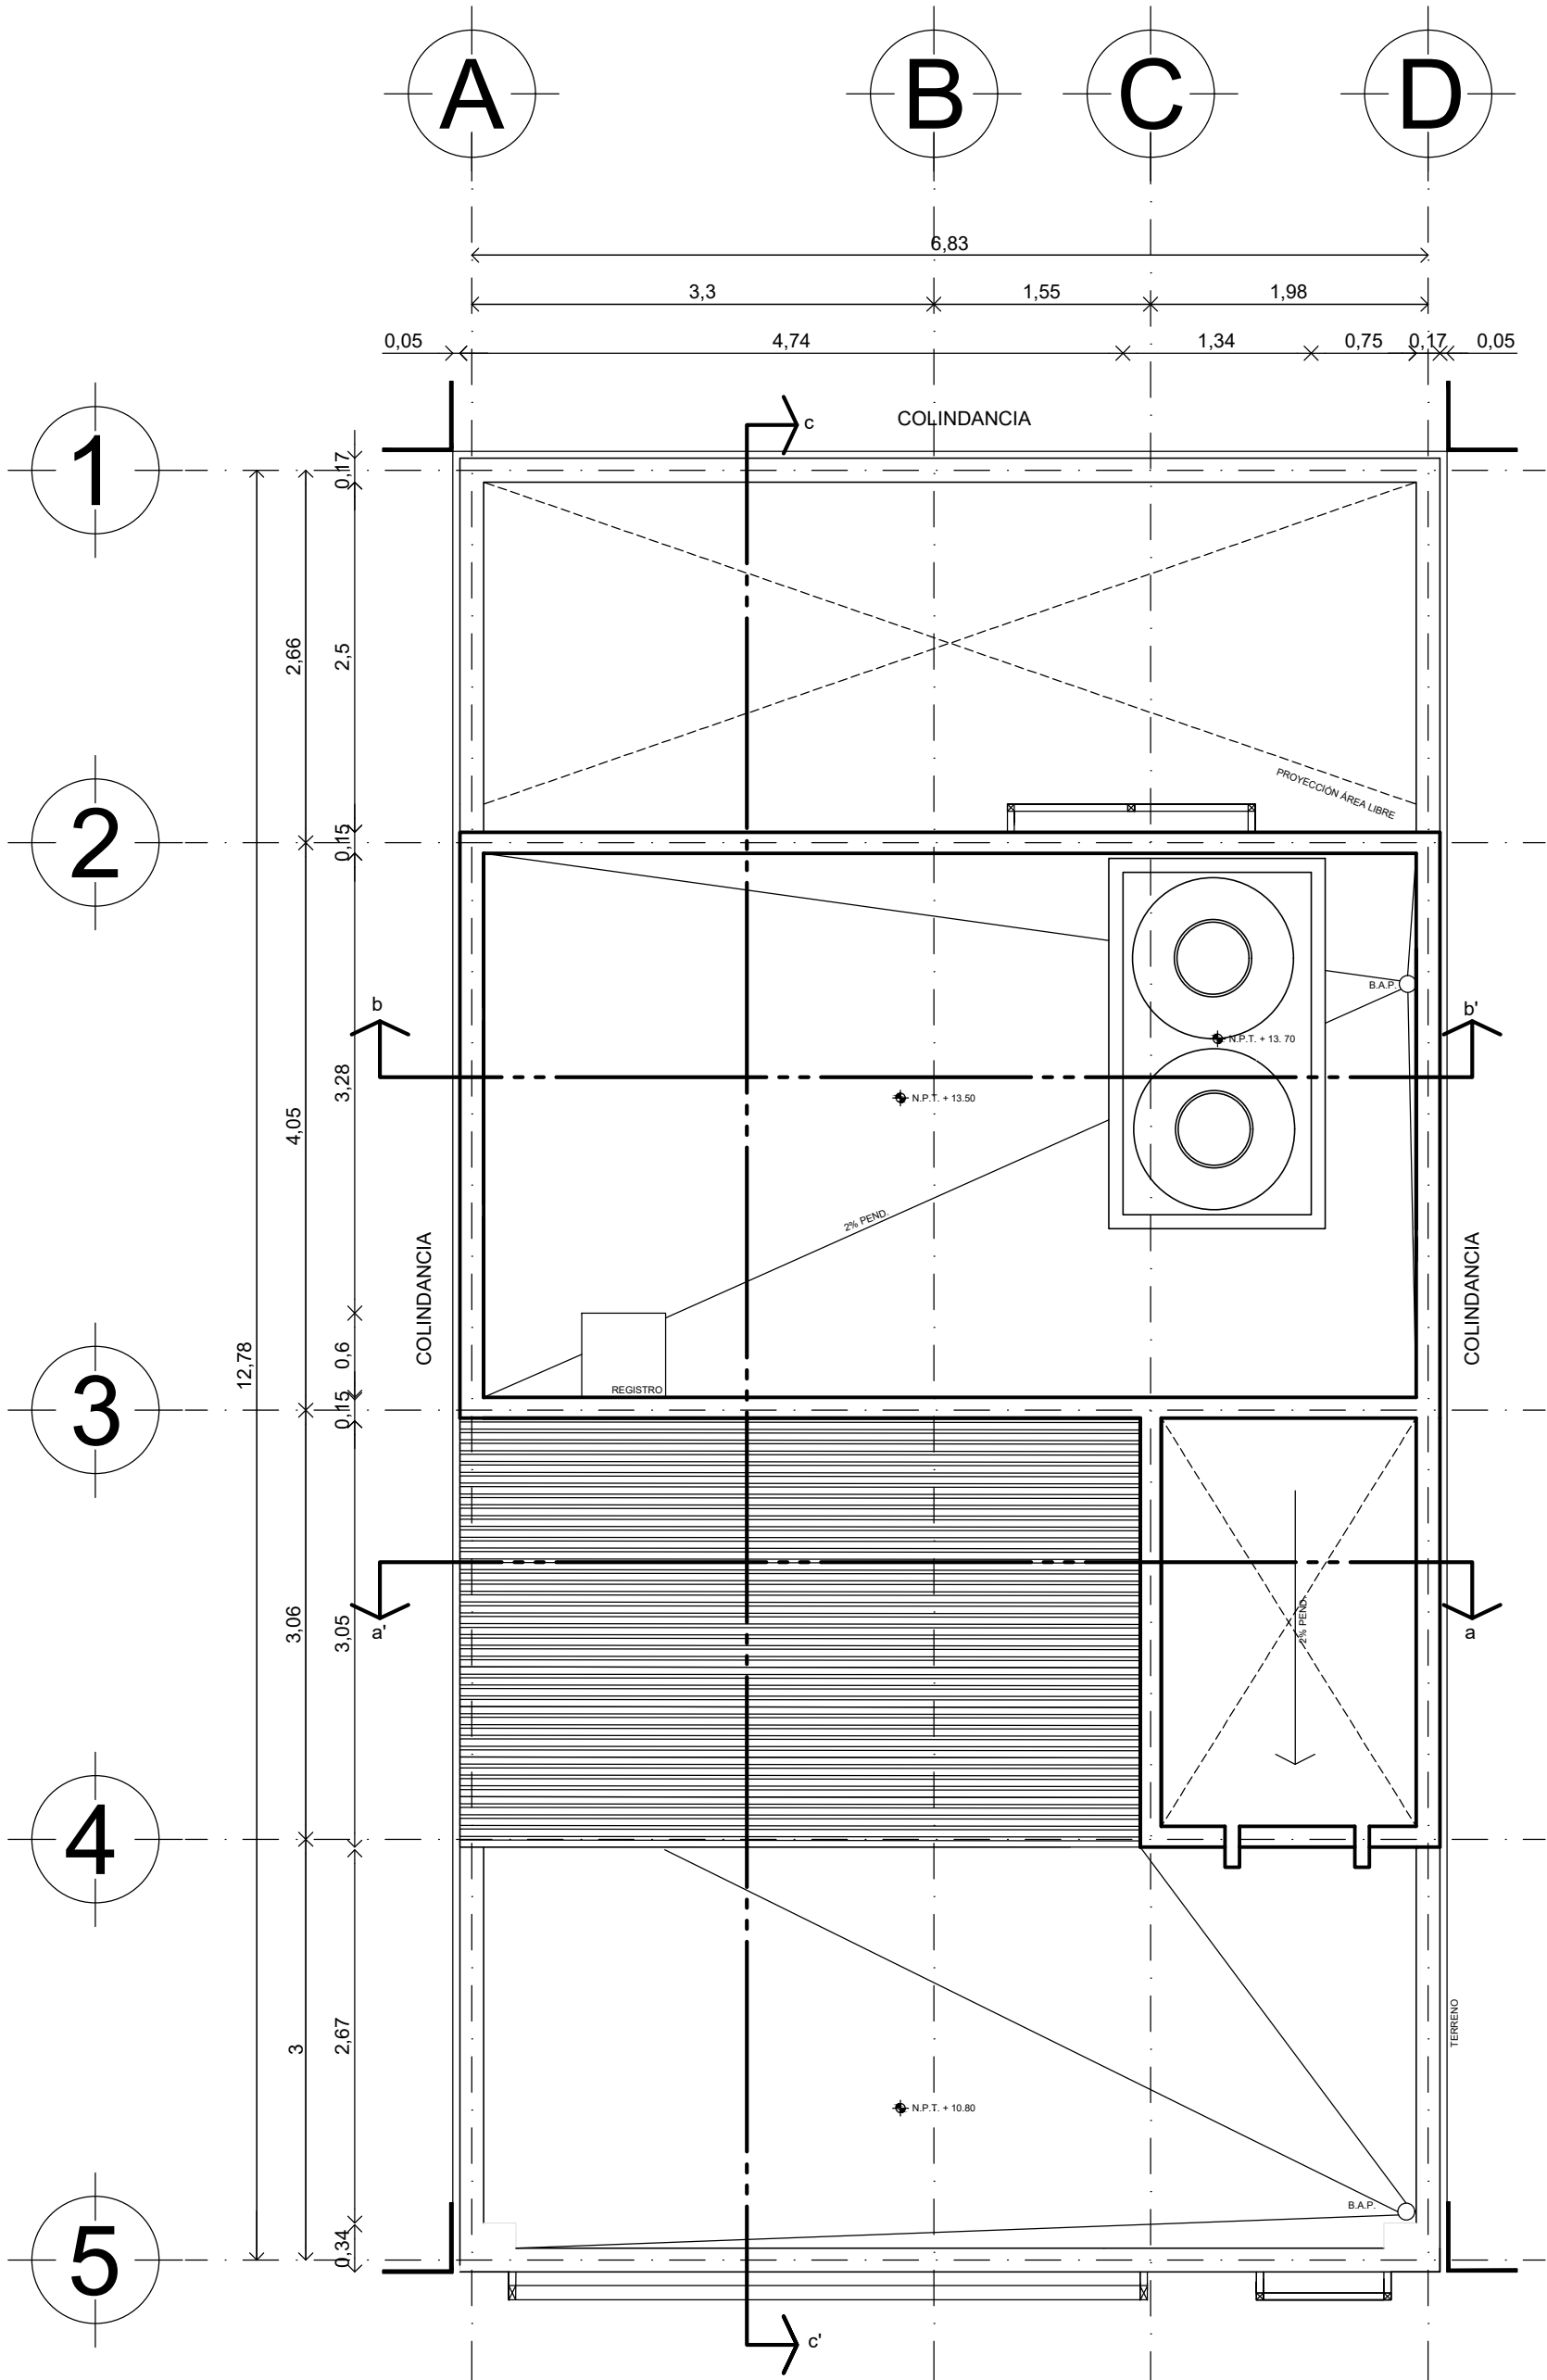



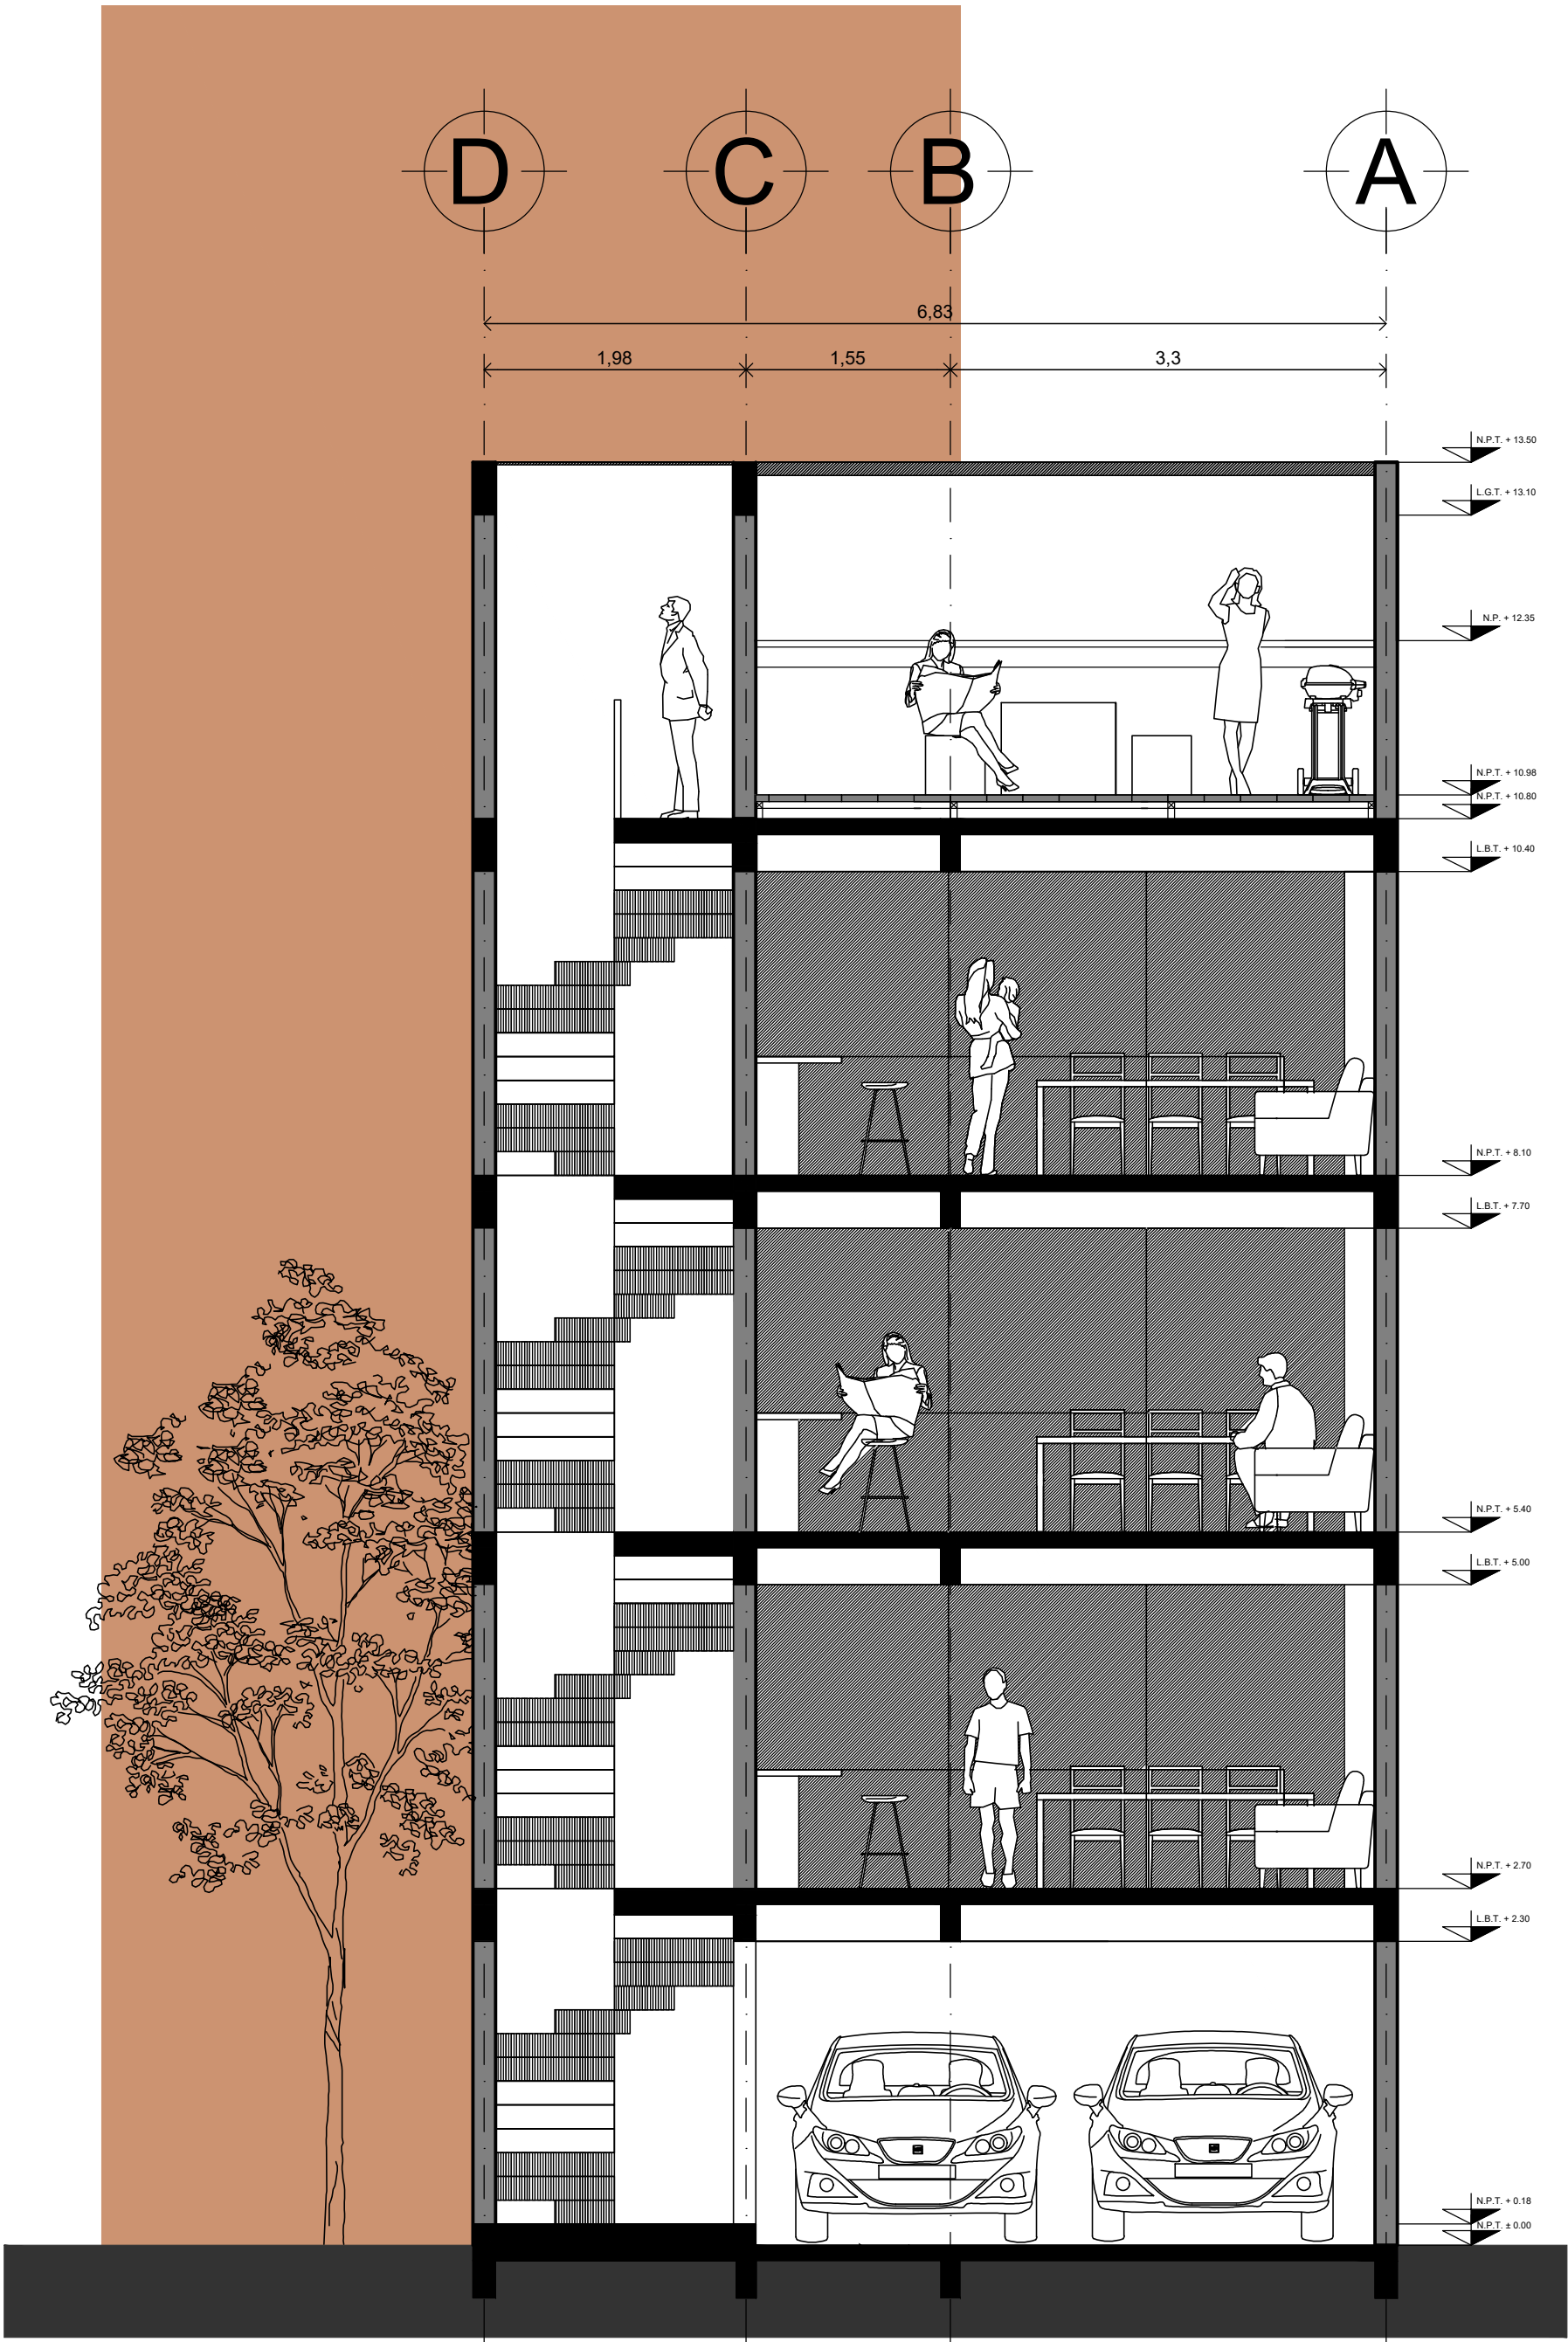

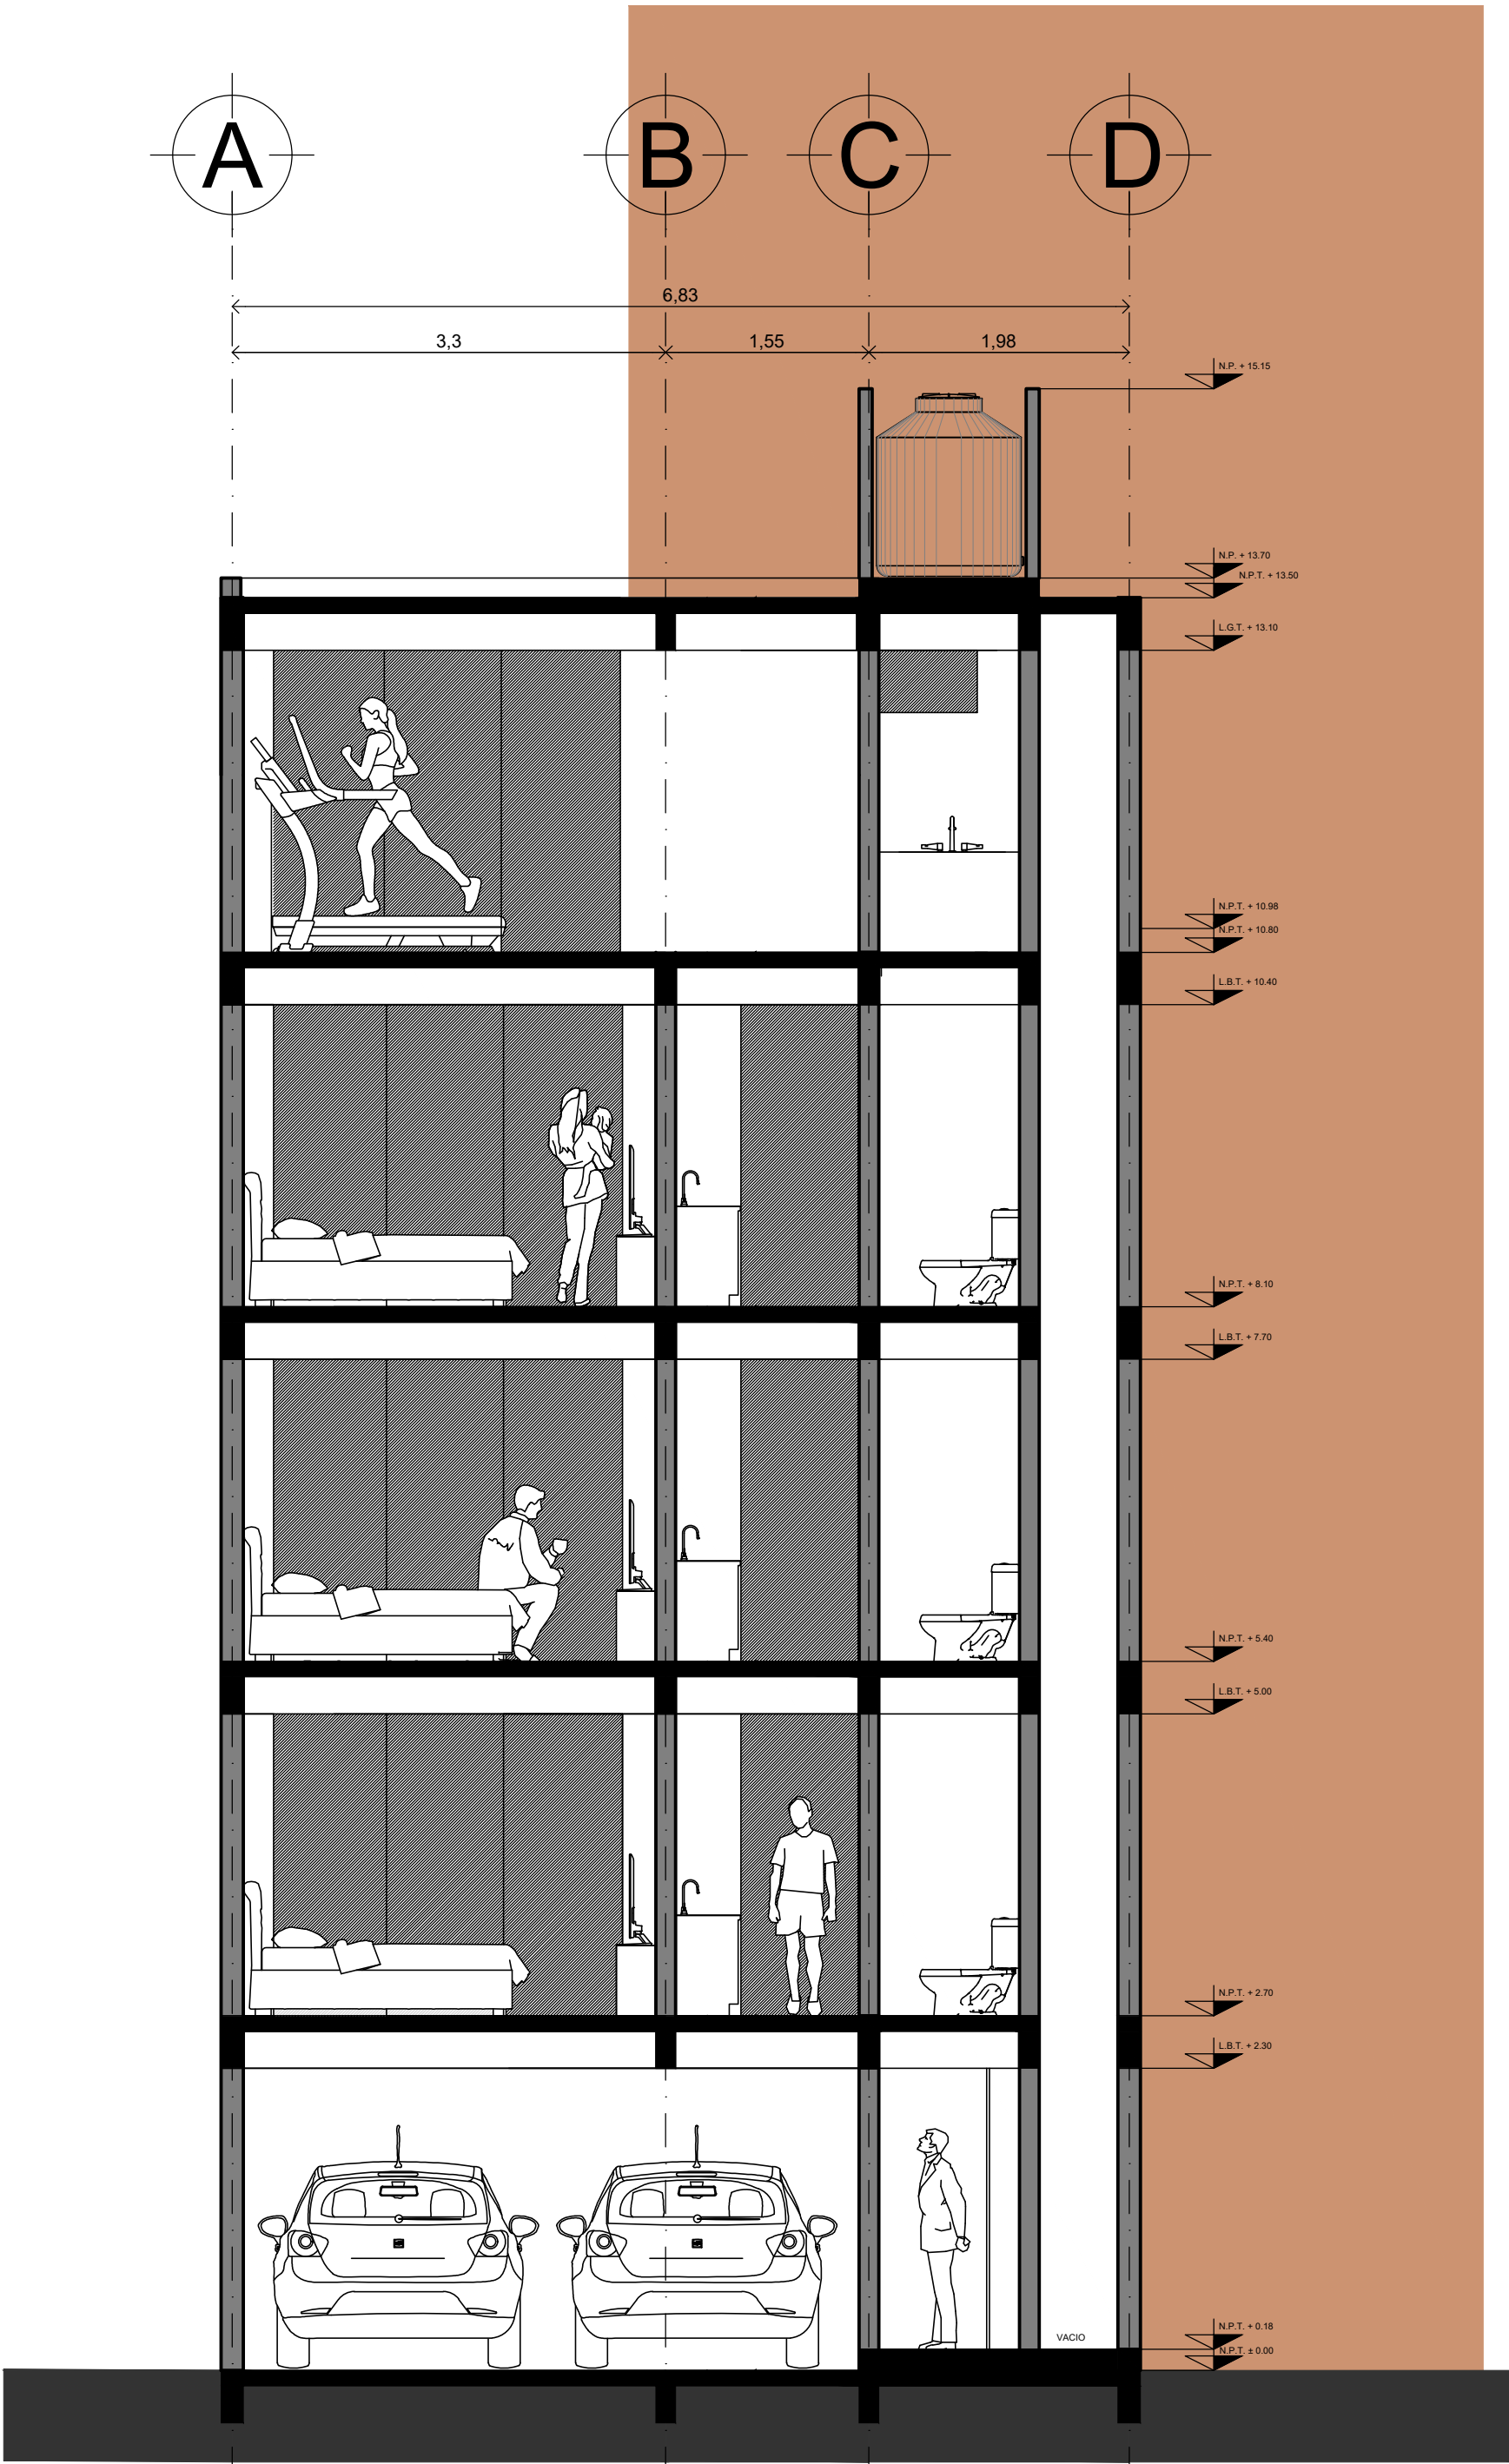

ESC. 1:50
ACOT. mts


EDIFICIO DE DEPARTAMENTOS EN EL PARQUE MÉXICO

CORTE b, b'


Natalia Ramírez González

taller integral II / taller jorge gonzález reyna / UNAM/ facultad de arquitectura / semestre 2023-2/ 31.03.23

Asesores: Luis Ernesto Natarén de la Rosa y Guillermo Alberto Gómez Rodríguez

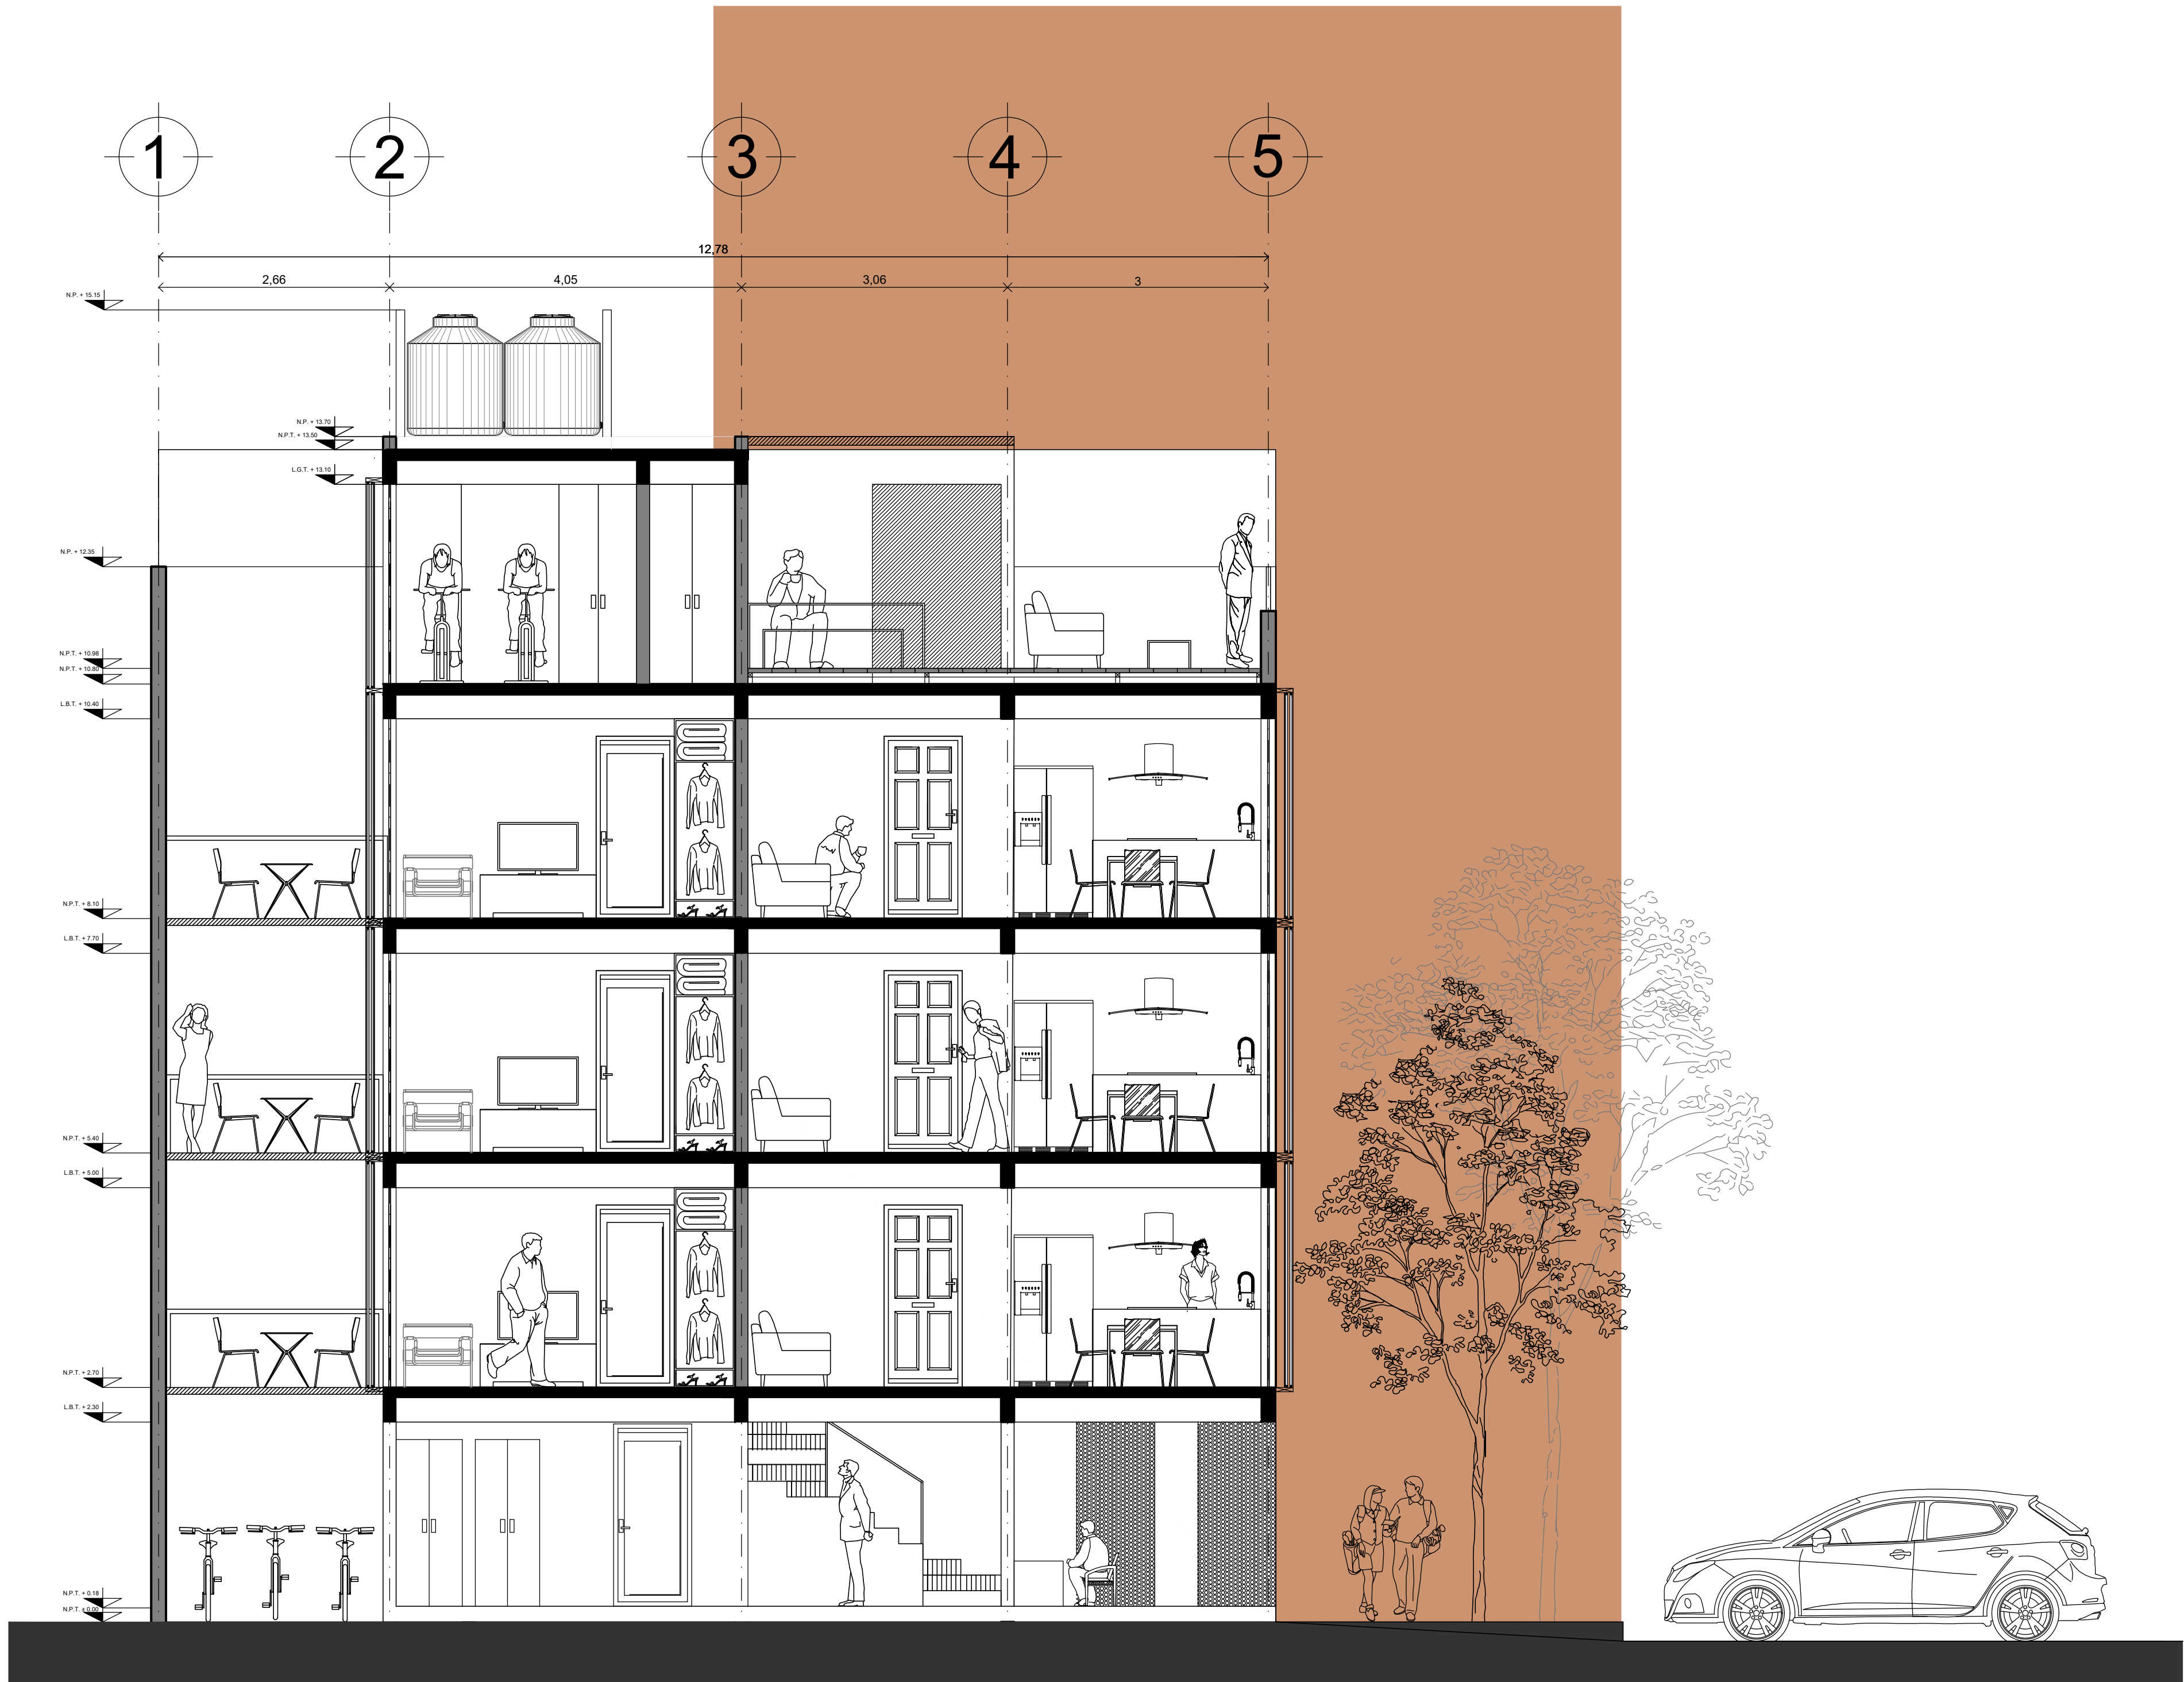

ESC. 1:50
ACOT. mts

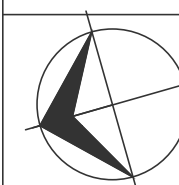

EDIFICIO DE DEPARTAMENTOS EN EL PARQUE MÉXICO

CORTE c, c'

Natalia Ramírez González

taller integral II / taller jorge gonzález reyna / UNAM/ facultad de arquitectura / semestre 2023-2/ 31.03.23
Asesores: Luis Ernesto Natarén de la Rosa y Guillermo Alberto Gómez Rodríguez