


PROYECTOS

EJERCICIO 3



Analisis y levantamiento de dormitorio propio

CROQUIS DE UBICACIÓN: DORMITORIO, BAÑO Y VESTIDOR

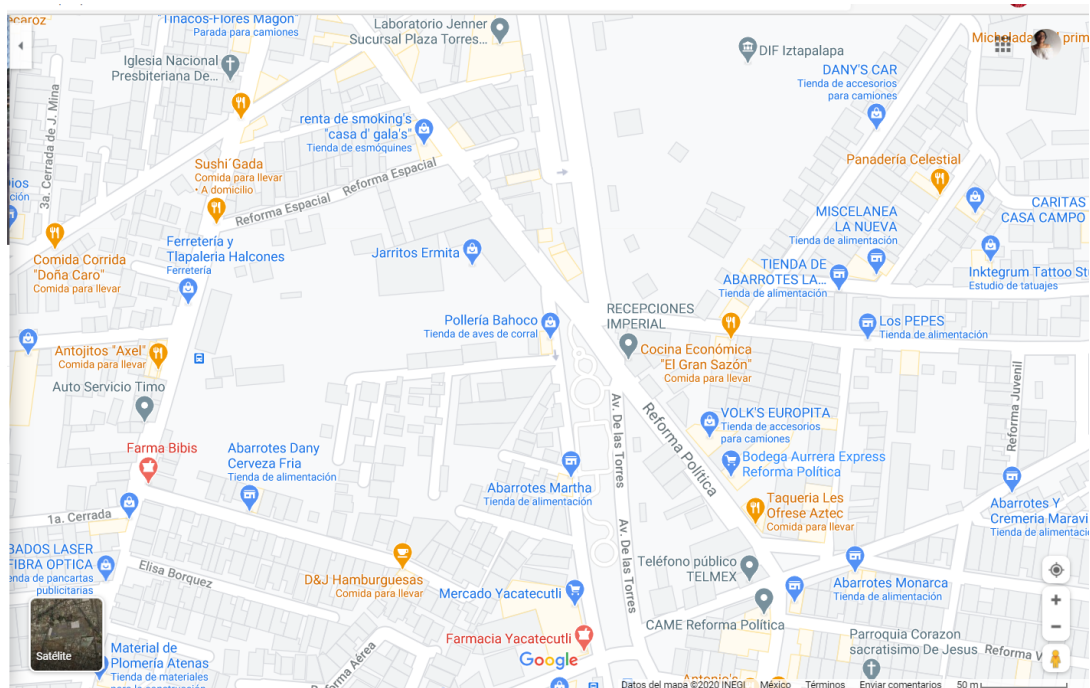

UBICACIÓN: PRIMERA CERRADA DE AVENIDA DE LAS TORRES, MANZANA 4, LOTE 4, COLONIA REFORMA POLITICA, IZTAPALAPA, CDMX.

asesores: Arq. Ernesto Natarén / Arq. Mario Badillo / Arq. Francisco Quezada
fecha: 2020.11.30


Escala: 1:50



EJERCICIO LEVANTAMIENTO DE HABITACION
taller integral I / taller jorge gonzález reyna / semestre 2021-1

estudiante: U G A L D E S O L I S
K Y L I E A R I A D N A **78**


CROQUIS DE UBICACIÓN: DORMITORIO, BAÑO Y VESTIDOR

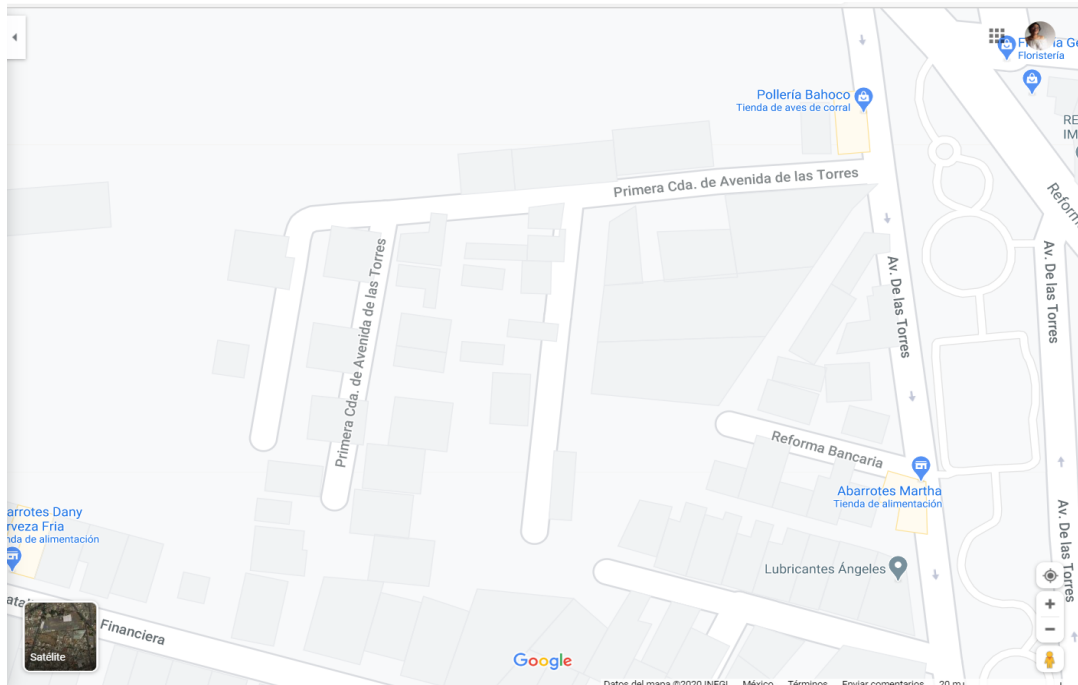

UBICACIÓN: PRIMERA CERRADA DE AVENIDA DE LAS TORRES, MANZANA 4, LOTE 4, COLONIA REFORMA POLITICA, IZTAPALAPA, CDMX.

asesores: Arq. Ernesto Natarén / Arq. Mario Badillo / Arq. Francisco Quezada
fecha: 2020.11.30


Escala: 1:50

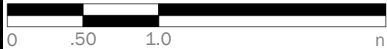

EJERCICIO LEVANTAMIENTO DE HABITACION
taller integral I / taller jorge gonzález reyna / semestre 2021-1

estudiante: U G A L D E S O L I S
K Y L I E A R I A D N A **78**

CROQUIS DE UBICACIÓN: DOMITORIO, BAÑO Y VESTIDOR

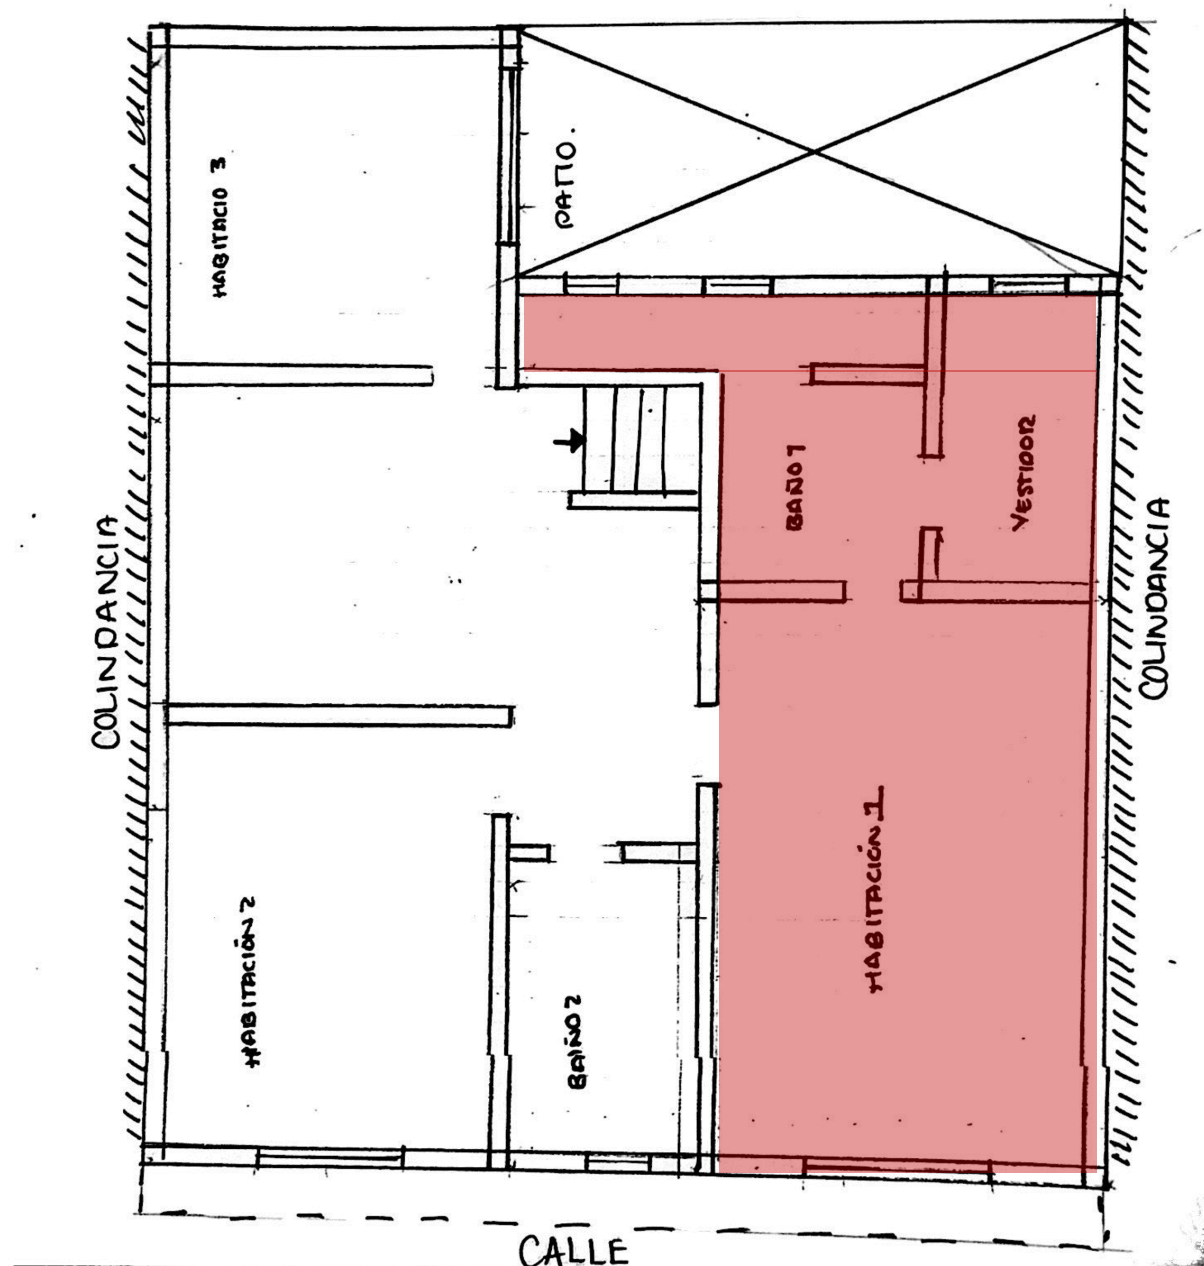

asesores: Arq. Ernesto Natarén / Arq.
Mario Badillo / Arq. Francisco Quezada
fecha: 2020.11.30

Escala: 1:50




EJERCICIO LEVANTAMIENTO DE HABITACION
taller integral I / taller jorge gonzález reyna / semestre 2021-1

estudiante: U G A L D E S O L I S
K Y L I E A R I A D N A

78

LEVANTAMIENTO: DORMITORIO, BAÑO Y VESTIDOR

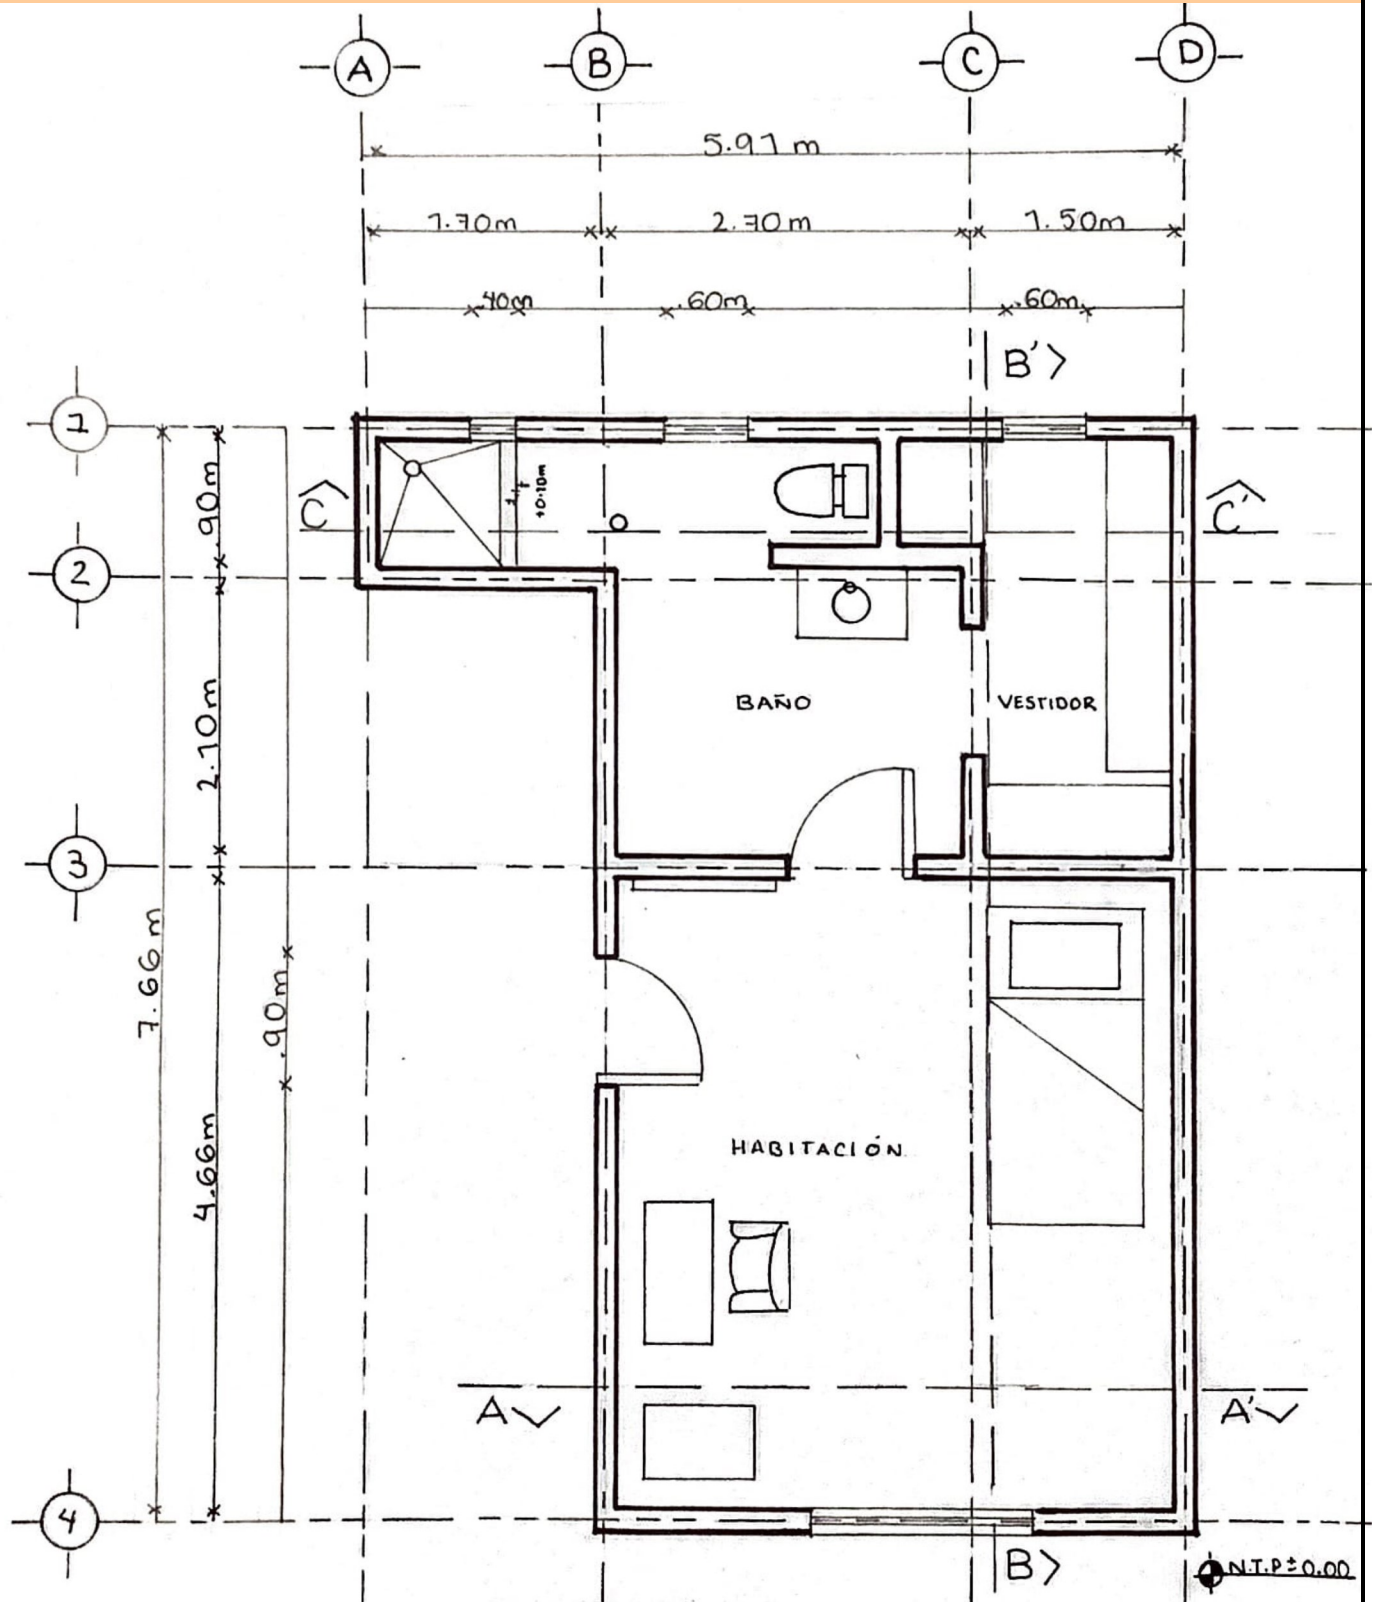

PLANTA ARQUITECTONICA
AREA HABITACIÓN, BAÑO Y.
VESTIDOR.

ESCALA - 1:50


EJERCICIO LEVANTAMIENTO DE HABITACION
taller integral I / taller jorge gonzález reyna / semestre 2021-1

estudiante: U G A L D E S O L I S
K Y L I E A R I A D N A **78**

asesores: Arq. Ernesto Natarén / Arq.
Mario Badillo / Arq. Francisco Quezada
fecha: 2020.11.30




LEVANTAMIENTO: DORMITORIO, BAÑO Y VESTIDOR

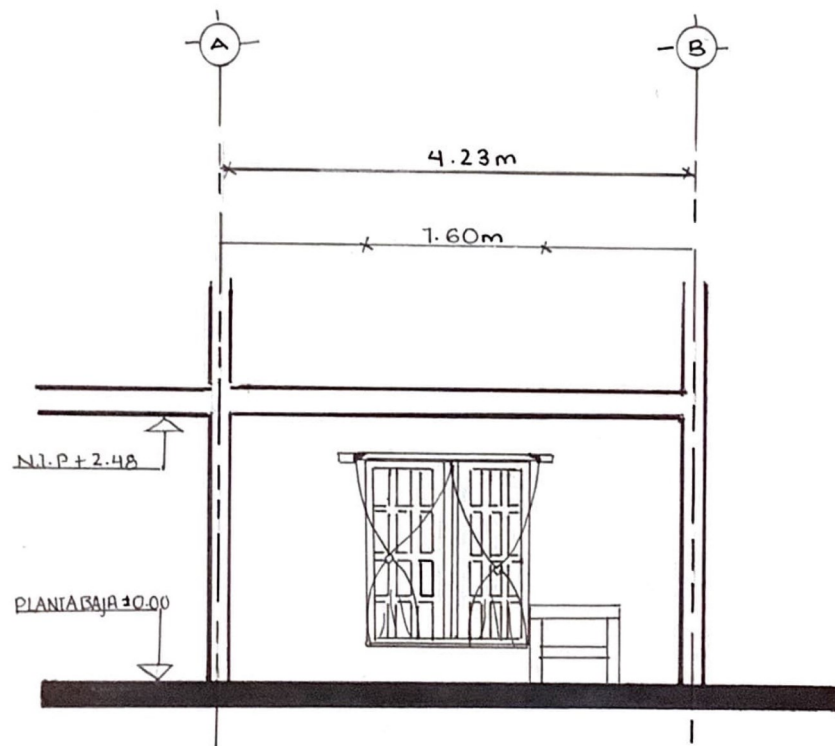

CORTE A-A'
TRANSVERSAL
ESCALA — 1:50


asesores: Arq. Ernesto Natarén / Arq.
Mario Badillo / Arq. Francisco Quezada
fecha: 2020.11.30

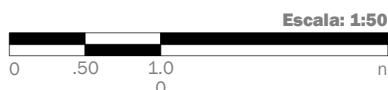

EJERCICIO LEVANTAMIENTO DE HABITACION
taller integral I / taller jorge gonzález reyna / semestre 2021-1

estudiante: U G A L D E S O L I S
K Y L I E A R I A D N A **78**

LEVANTAMIENTO: DORMITORIO. BAÑO Y VESTIDOR

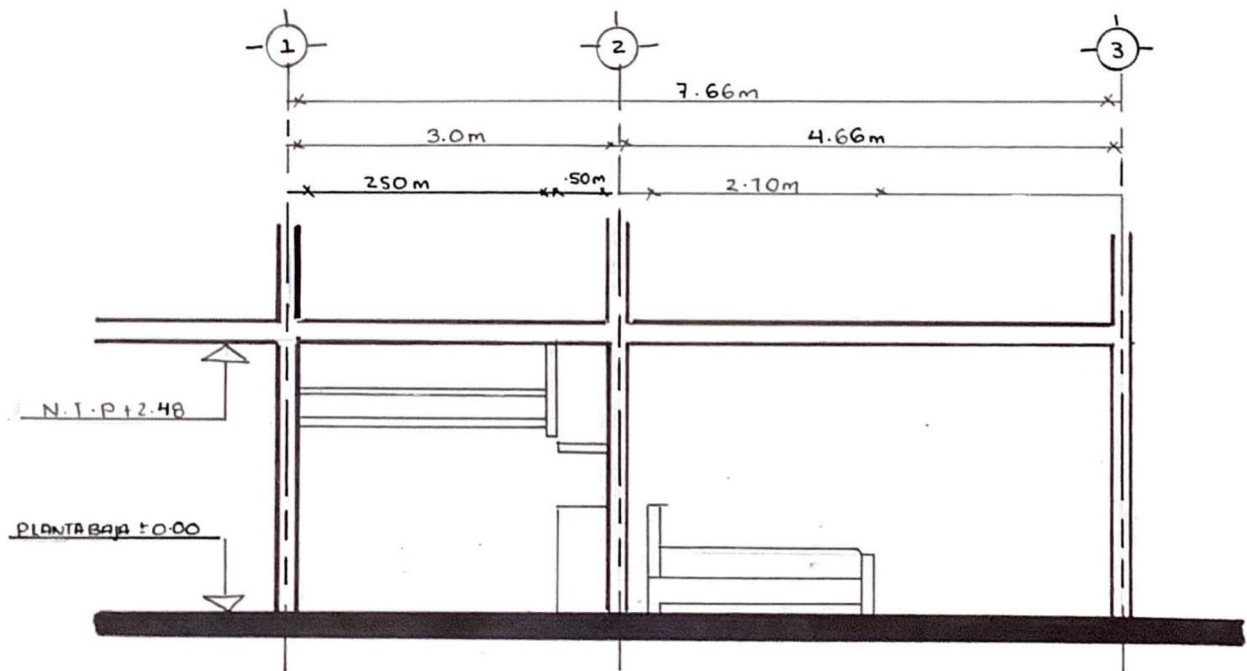

CORTE B-B'
LONGITUDINAL
ESCALA - 1:50

asesores: Arq. Ernesto Natarén / Arq.
Mario Badillo / Arq. Francisco Quezada
fecha: 2020.11.30


Escala: 1:50



EJERCICIO LEVANTAMIENTO DE HABITACION
taller integral I / taller jorge gonzález reyna / semestre 2021-1

estudiante: U G A L D E S O L I S
K Y L I E A R I A D N A **78**

LEVANTAMIENTO: DORMITORIO, BAÑO Y VESTIDOR

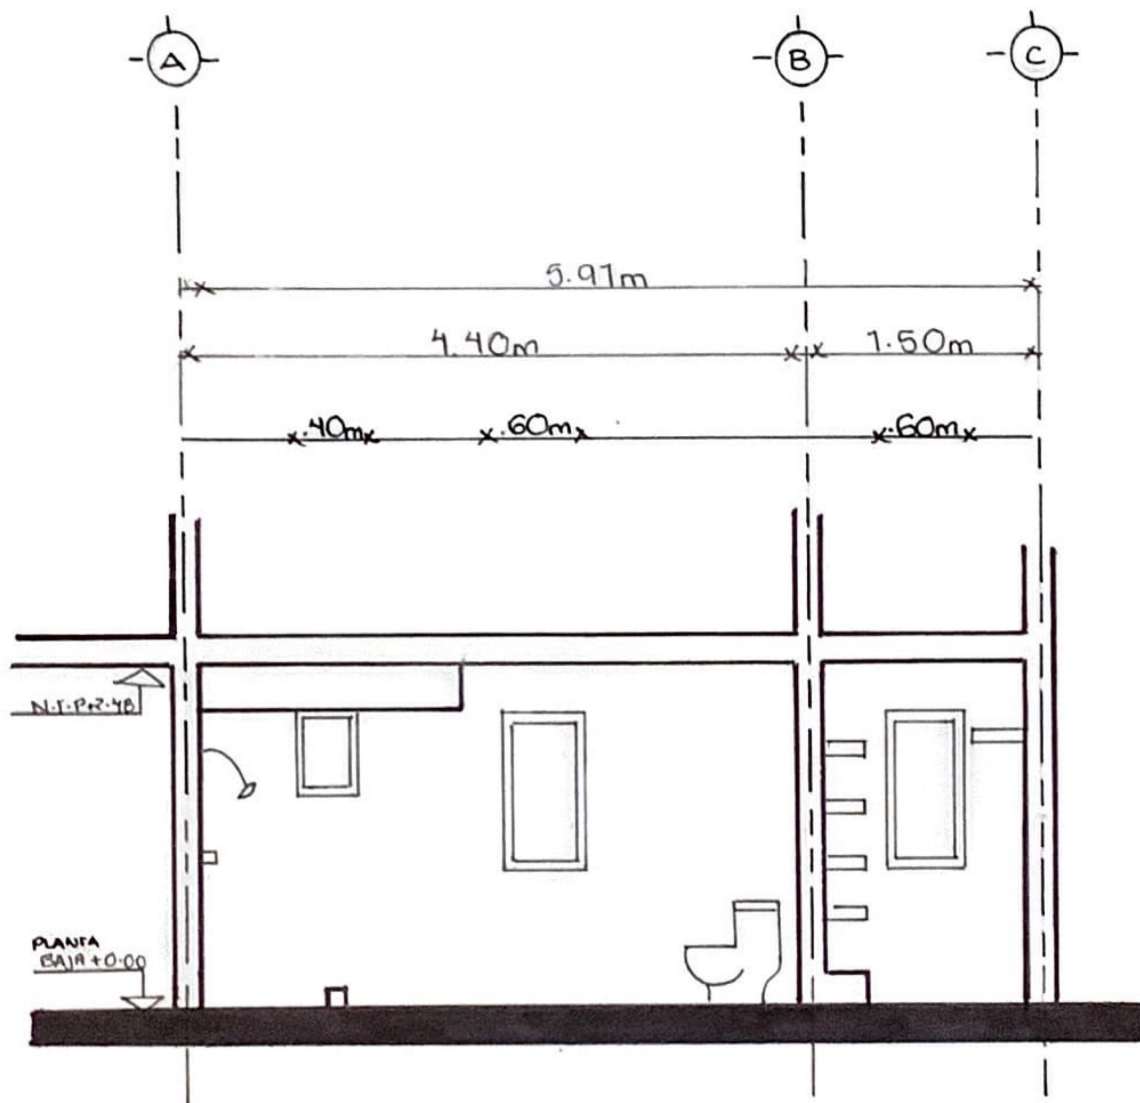

CORTE C-C'
TRANSVERSAL
ESCALA - 1:50

asesores: Arq. Ernesto Natarén / Arq.
Mario Badillo / Arq. Francisco Quezada
fecha: 2020.11.30







EJERCICIO LEVANTAMIENTO DE HABITACION
taller integral I / taller jorge gonzález reyna / semestre 2021-1

estudiante: U G A L D E S O L I S
K Y L I E A R I A D N A **78**


LEVANTAMIENTO: DORMITORIO, BAÑO Y VESTIDOR

LEVANTAMIENTO FOTOGRAFICO 1/3

DORMITORIO

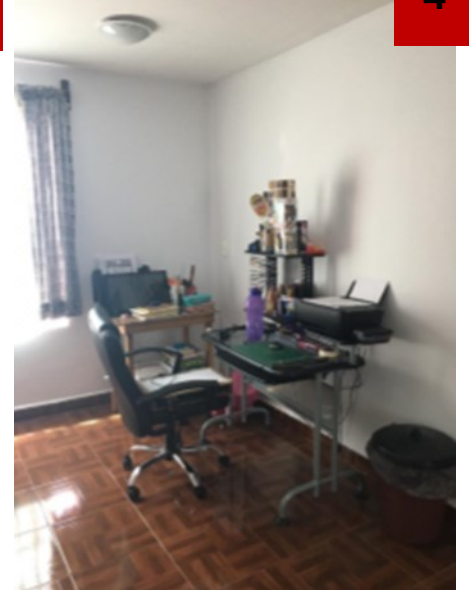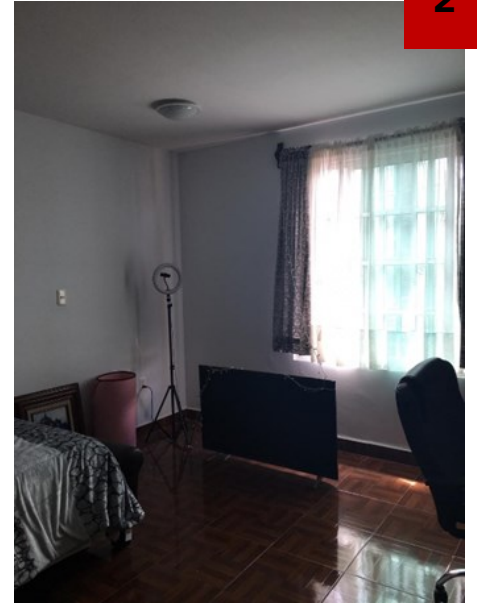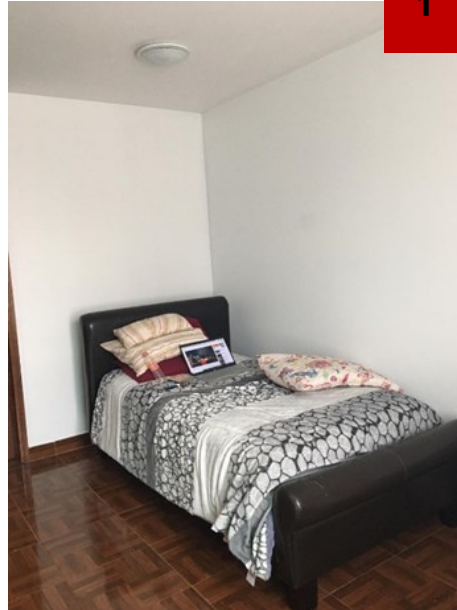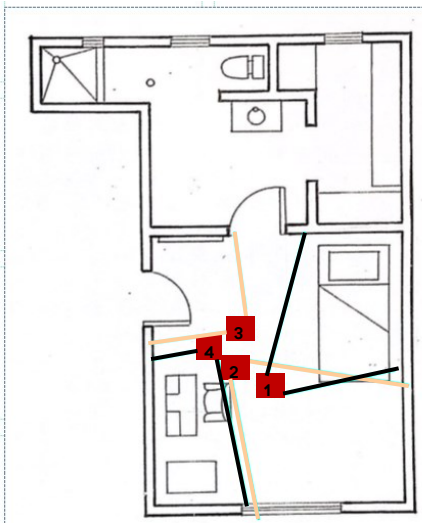

asesores: Arq. Ernesto Natarén / Arq.
Mario Badillo / Arq. Francisco Quezada
fecha: 2020.11.30

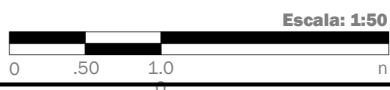




EJERCICIO LEVANTAMIENTO DE HABITACION
taller integral I / taller jorge gonzález reyna / semestre 2021-1

estudiante: U G A L D E S O L I S
K Y L I E A R I A D N A **78**

LEVANTAMIENTO: DORMITORIO, BAÑO Y VESTIDOR

LEVANTAMIENTO FOTOGRAFICO 3/3

VESTIDOR

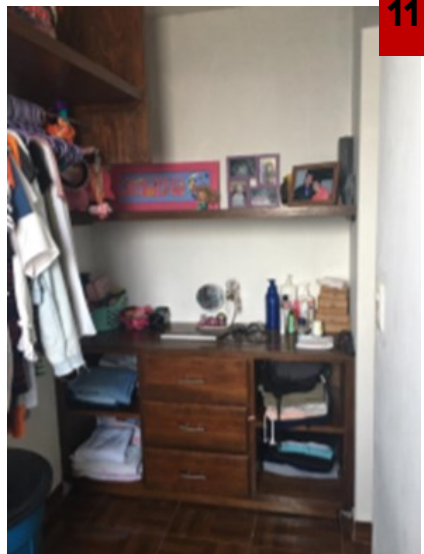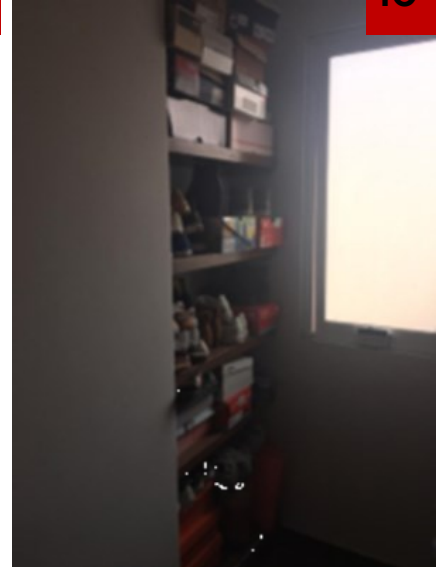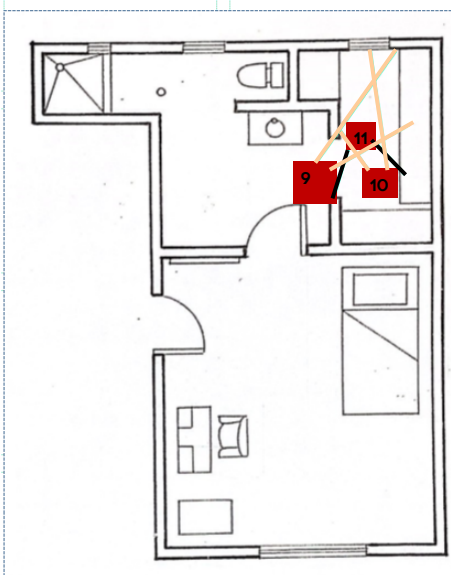

asesores: Arq. Ernesto Natarén / Arq.
Mario Badillo / Arq. Francisco Quezada
fecha: 2020.11.30

Escala: 1:50
0 .50 1.0 n








EJERCICIO LEVANTAMIENTO DE HABITACION
taller integral I / taller jorge gonzález reyna / semestre 2021-1

estudiante: U G A L D E S O L I S
K Y L I E A R I A D N A **78**

LEVANTAMIENTO: DORMITORIO, BAÑO Y VESTIDOR

LEVANTAMIENTO FOTOGRAFICO 2/3

BAÑO

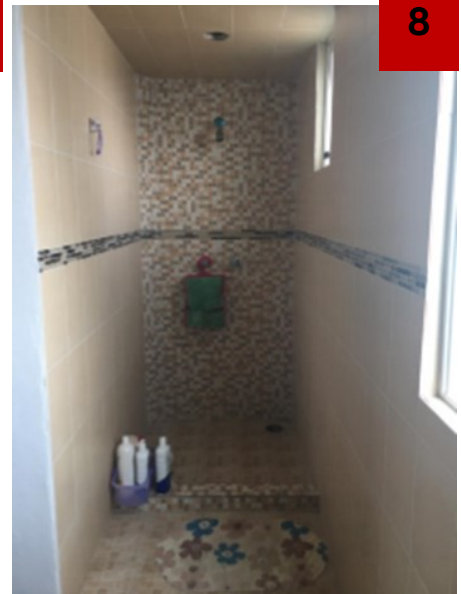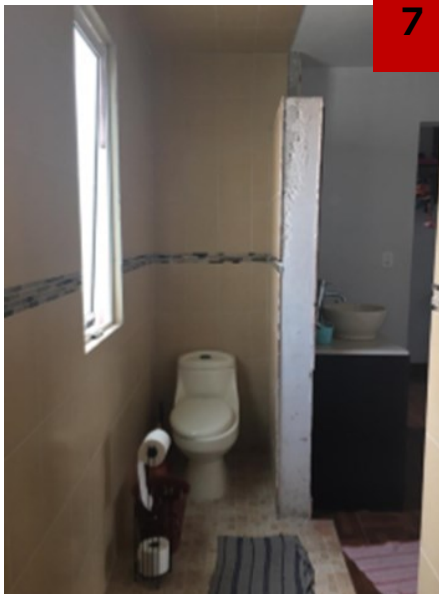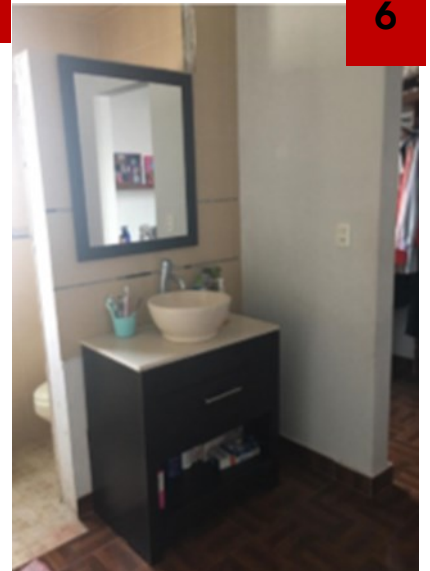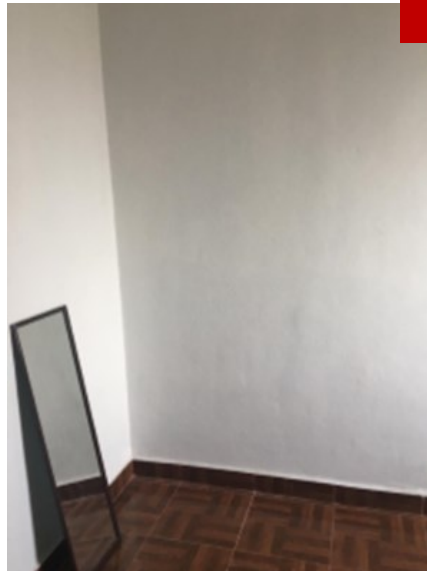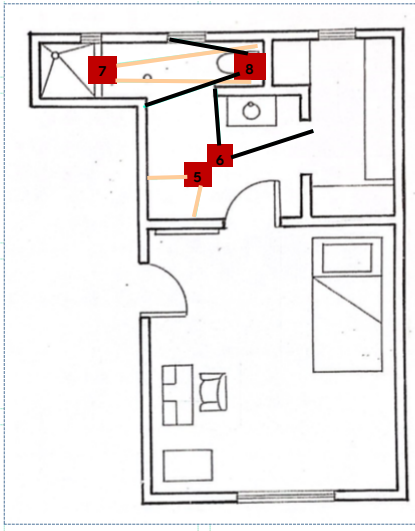

asesores: Arq. Ernesto Natarén / Arq. Mario Badillo / Arq. Francisco Quezada

fecha: 2020.11.30

Escala: 1:50
0 .50 1.0 n




EJERCICIO LEVANTAMIENTO DE HABITACION
taller integral I / taller jorge gonzález reyna / semestre 2021-1

estudiante: U G A L D E S O L I S
K Y L I E A R I A D N A **78**

ANÁLISIS DE DORMITORIO, BAÑO Y VESTIDOR

TABLA DE ACTIVIDADES

MOBILIARIO	FUNCION	FRENTE	FONDO	ALTO
M1 CAMA	DORMIR Y DESCANSAR	1.14 M	2.10 M	1.0 M
M2 SILLA	SENTARTE	.64M	.46M	1.0M
M3 ESCRITORIO	ESTUDIAR Y HACER TAREAS	1.00M	.57M	1.25M
M4 MESA DE MADERA	COLOCAR OBJETOS	.84M	.50M	.76M
M5 REGADERA	BAÑARSE, USO PERSONAL	.90M	.90M	2.10M
M6 WC	EVACUACION DE DESECHOS, USO PERSONAL	.38M	.70M	.68M
M7 LAVABO	LAVARSE LAS MANOS, LOS DIENTES Y LA CARA	.80M	.50M	1.25M
M8 ZAPATERA	GUARDAR ZAPATOS, TENIS, ETC	.75M	.30M	2.48M
M9 GUARDA ROPA	COLGAR ROPA	2.50M	.50M	2.48M
M10 CAJONERA CON TOCADOR	GUARDAR ROPA, SOBREPONER COSMETICOS	1.50M	.50M	1.45M

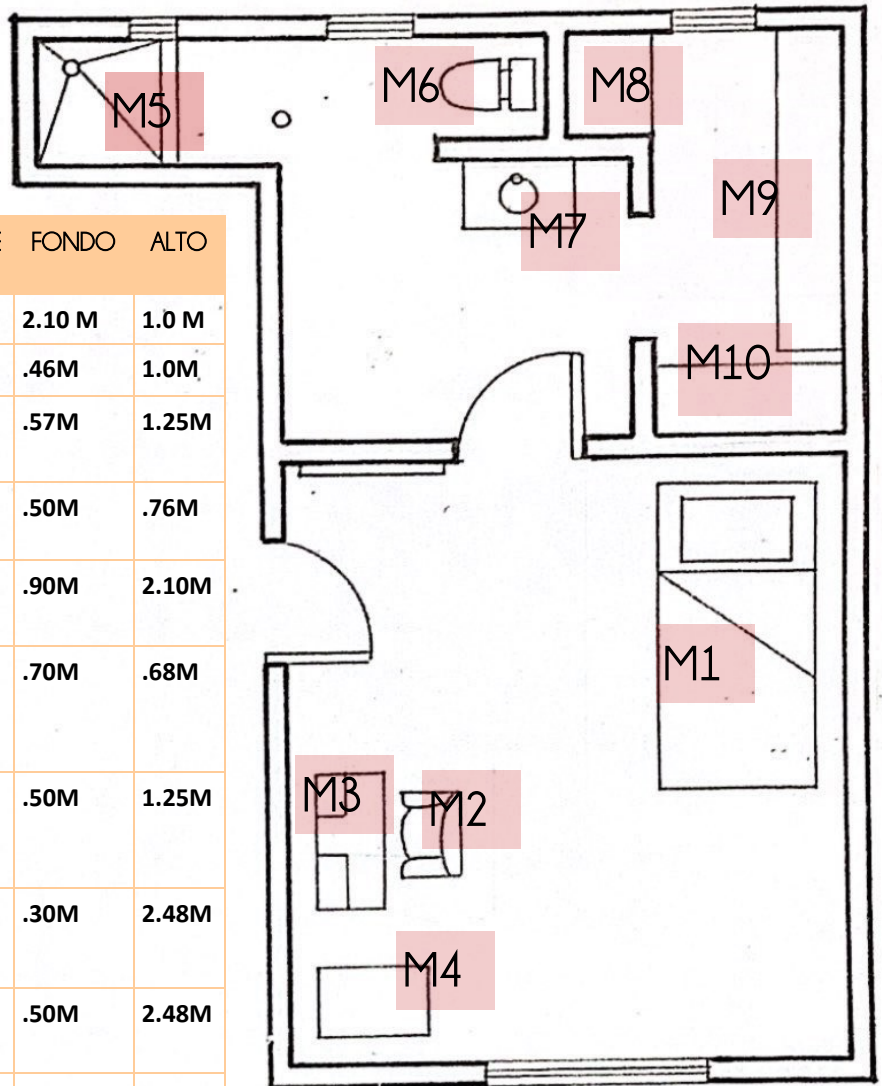

asesores: Arq. Ernesto Natarén / Arq. Mario Badillo / Arq. Francisco Quezada
fecha: 2020.11.30

Escala: 1:50





EJERCICIO LEVANTAMIENTO DE HABITACION
taller integral I / taller jorge gonzález reyna / semestre 2021-1

estudiante: U G A L D E S O L I S
K Y L I E A R I A D N A **78**

ANÁLISIS DE DORMITORIO, BAÑO Y VESTIDOR

ESTUDIO DE MEDIDAS DE MOBILARIO

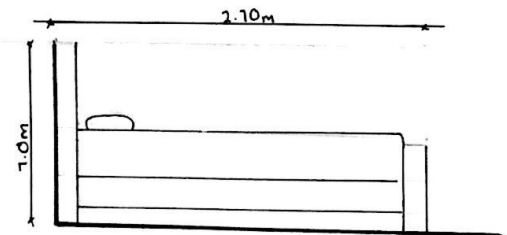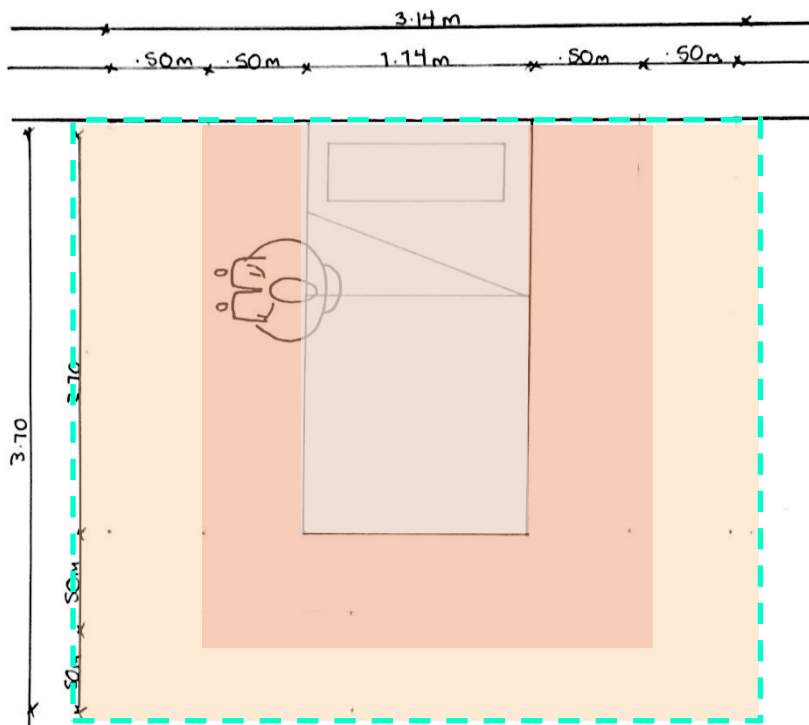

HABITACION: CAMA						M1
DIMENSION. EN METROS			AREA M2			
FRENTE	FONDO	ALTO	AREA DE	AREA DE USO	AREA DE CIRCULACION	AREA TOTAL
1.14	2.10	1	1.14X2.10	2.14X2.6	3.14X1.0	1.92x3.1.0
			2.3	5.5	3.14	3.14

asesores: Arq. Ernesto Natarén / Arq. Mario Badillo / Arq. Francisco Quezada
fecha: 2020.11.30

Escala: 1:50




EJERCICIO LEVANTAMIENTO DE HABITACION
taller integral I / taller jorge gonzález reyna / semestre 2021-1

estudiante: U G A L D E S O L I S
K Y L I E A R I A D N A **78**

ANÁLISIS DE DORMITORIO, BAÑO Y VESTIDOR

ESTUDIO DE MEDIDAS DE MOBILIARIO

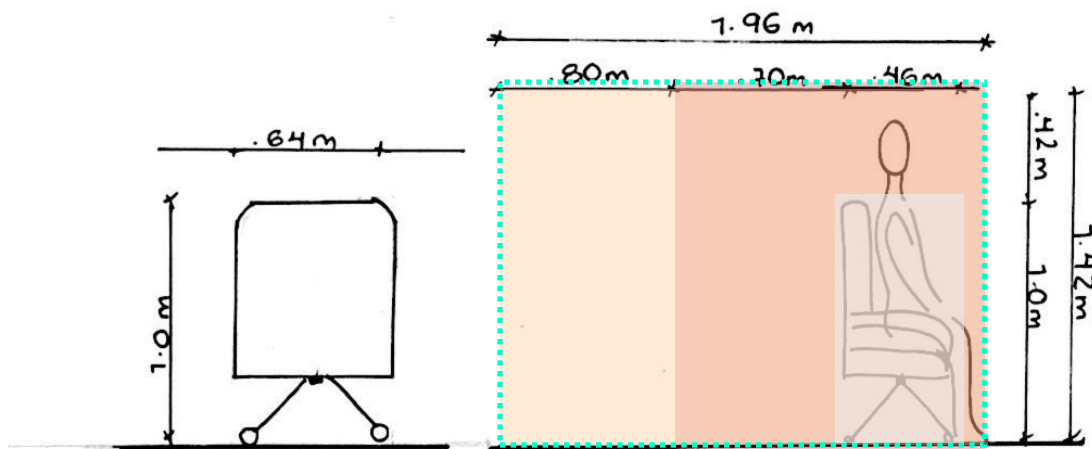

HABITACION: SILLA						M2
DIMENSION. EN METROS			AREA M2			
FRENTE	FONDO	ALTO	AREA DE MUE- BLE	AREA DE USO	AREA DE CIRCULACION	AREA TOTAL
0.64	0.46	1	0.64x0.46	0.64 X1.16	0.64X1.96	0.64X1.96
			0.29	0.7	1.25	1.25

asesores: Arq. Ernesto Natarén / Arq.
Mario Badillo / Arq. Francisco Quezada
fecha: 2020.11.30

Escala: 1:50






EJERCICIO LEVANTAMIENTO DE HABITACION
taller integral I / taller jorge gonzález reyna / semestre 2021-1

estudiante: U G A L D E S O L I S
K Y L I E A R I A D N A **78**

ANÁLISIS DE DORMITORIO, BAÑO Y VESTIDOR

ESTUDIO DE MEDIDAS DE MOBILIARIO

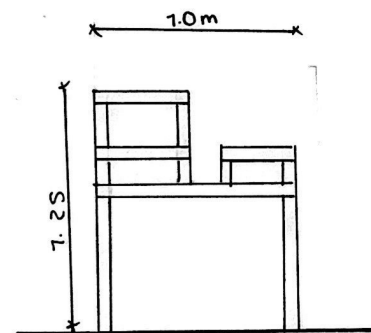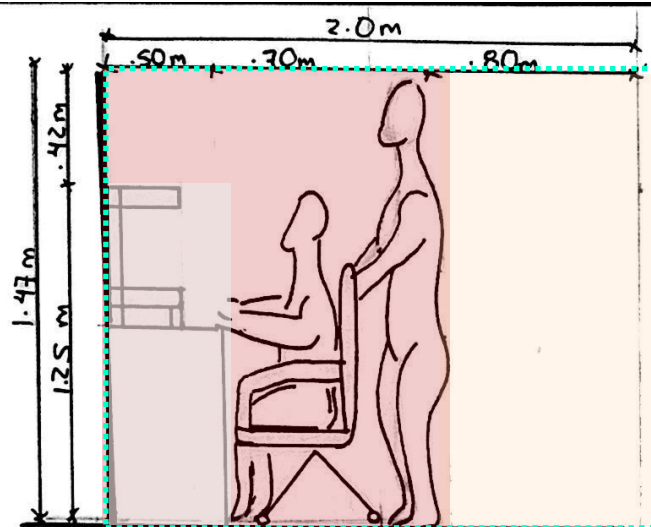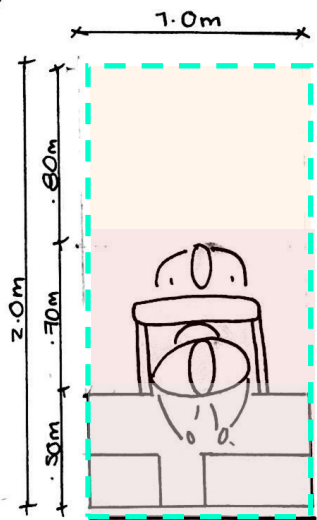

HABITACION: ESCRITORIO						M3
DIMENSION. EN METROS			AREA M2			
FRENTE	FONDO	ALTO	AREA DE	AREA DE USO	AREA DE CIRCULACION	AREA TOTAL
1.00	0.50	1.25	1.0x0.50	1.0x1.20	1.0x2.0	1.0x2.0
			0.5	1.2	2.0	2.0

asesores: Arq. Ernesto Natarén / Arq. Mario Badillo / Arq. Francisco Quezada
fecha: 2020.11.30

Escala: 1:50





EJERCICIO LEVANTAMIENTO DE HABITACION
taller integral I / taller jorge gonzález reyna / semestre 2021-1

estudiante: U G A L D E S O L I S
K Y L I E A R I A D N A

78

ANÁLISIS DE DORMITORIO, BAÑO Y VESTIDOR

ESTUDIO DE MEDIDAS DE MOBILIARIO

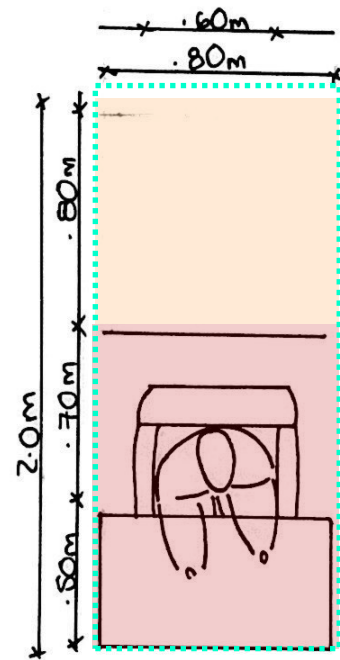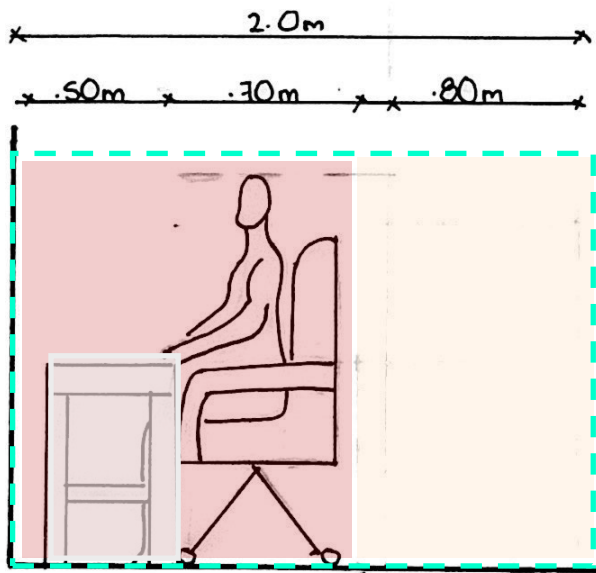

HABITACION: MESA DE MADERA						M4
DIMENSION. EN METROS			AREA M2			
FRENTE	FONDO	ALTO	AREA DE	AREA DE USO	AREA DE CIRCULACION	AREA TOTAL
0.80	0.50	0.76	0.80X0.50	0.80X1.20	0.80X2.00	0.80X2.0
			0.4	0.96	1.6	1.6

asesores: Arq. Ernesto Natarén / Arq. Mario Badillo / Arq. Francisco Quezada
fecha: 2020.11.30

Escala: 1:50
0 .50 1.0 n




EJERCICIO LEVANTAMIENTO DE HABITACION
taller integral I / taller jorge gonzález reyna / semestre 2021-1

estudiante: U G A L D E S O L I S
K Y L I E A R I A D N A **78**

ANÁLISIS DE DORMITORIO, BAÑO Y VESTIDOR

ESTUDIO DE MEDIDAS DE MOBILARIO

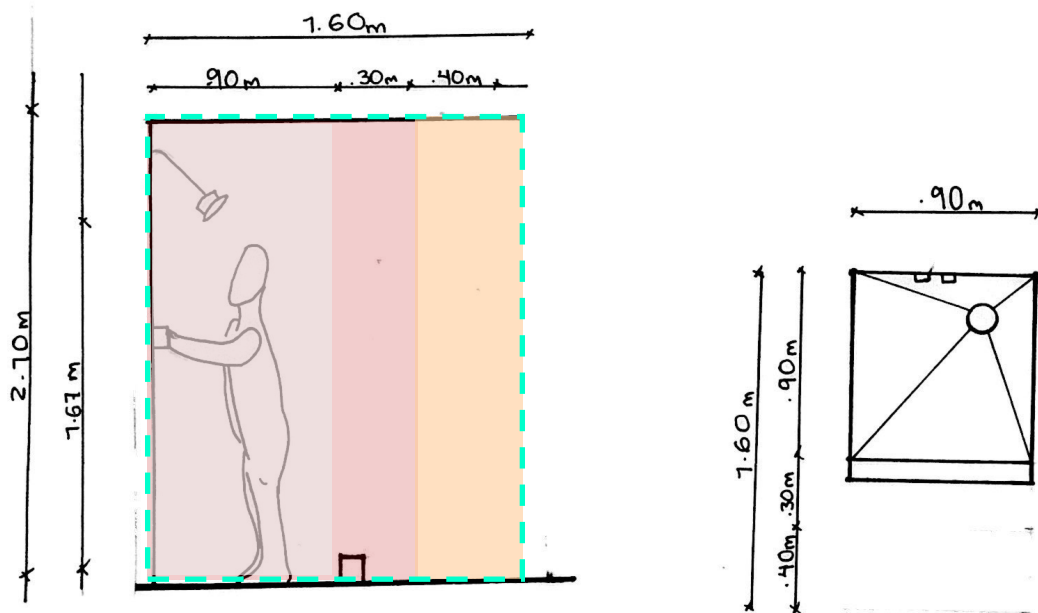

BAÑO: REGADERA						M5
DIMENSION. EN METROS			AREA M2			
FRENTE	FONDO	ALTO	AREA DE	AREA DE USO	AREA DE CIRCULACION	AREA TOTAL
0.9	0.9	2.10	0.9x0.9	2.10x1.20	2.10x1.60	2.10x1.60
			0.81	2.52	3.36	3.36

asesores: Arq. Ernesto Natarén / Arq.
Mario Badillo / Arq. Francisco Quezada
fecha: 2020.11.30

Escala: 1:50
0 .50 1.0 n




EJERCICIO LEVANTAMIENTO DE HABITACION
taller integral I / taller jorge gonzález reyna / semestre 2021-1

estudiante: U G A L D E S O L I S
K Y L I E A R I A D N A

78

ANÁLISIS DE DORMITORIO, BAÑO Y VESTIDOR

ESTUDIO DE MEDIDAS DE MOBILIARIO

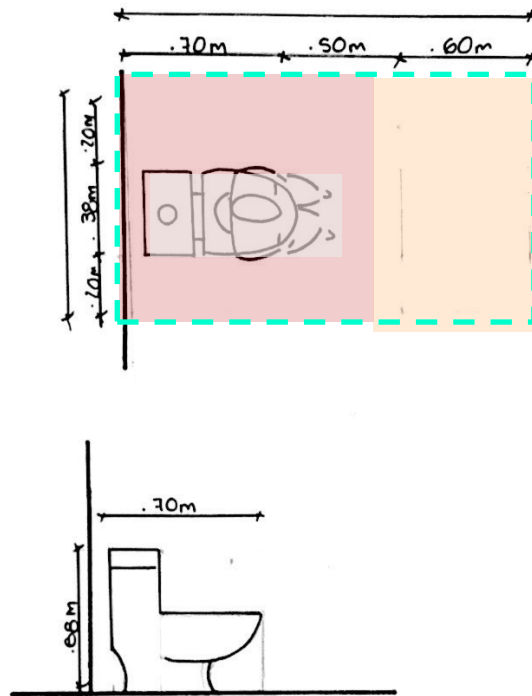

BAÑO : WC						M6
DIMENSION.			AREA M2			
FRENTE	FONDO	ALTO	AREA DE	AREA DE USO	AREA DE CIRCULACION	AREA TOTAL
0.38	0.70	0.68	0.38x0.7	0.78X1.2	0.78X1.80	0.78X1.80
			0.26	0.9	1.4	1.4

asesores: Arq. Ernesto Natarén / Arq. Mario Badillo / Arq. Francisco Quezada
fecha: 2020.11.30

Escala: 1:50






EJERCICIO LEVANTAMIENTO DE HABITACION
taller integral I / taller jorge gonzález reyna / semestre 2021-1

estudiante: U G A L D E S O L I S
K Y L I E A R I A D N A **78**

ANÁLISIS DE DORMITORIO, BAÑO Y VESTIDOR

ESTUDIO DE MEDIDAS DE MOBILIARIO

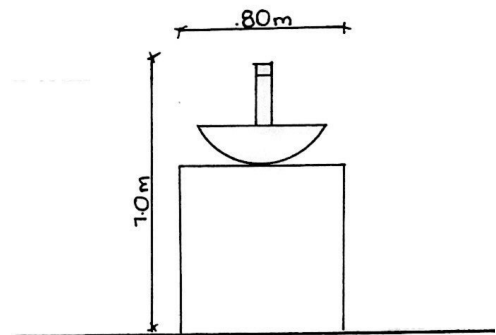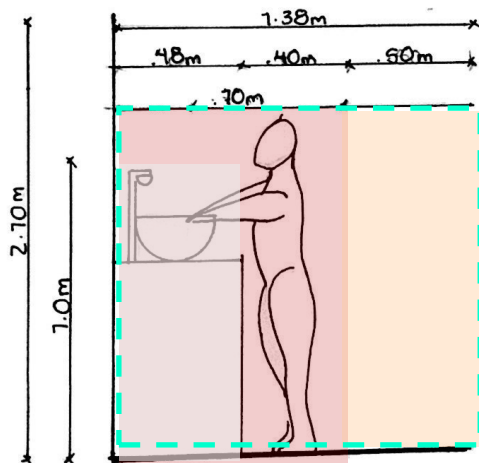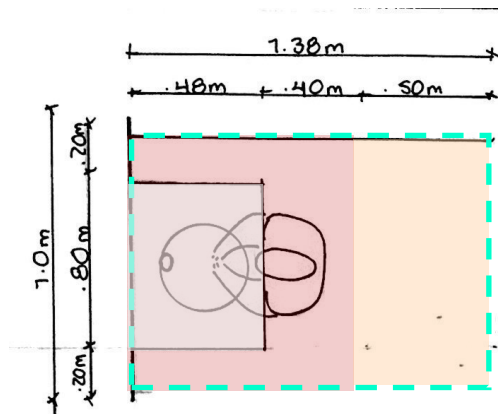

BAÑO: LAVABO						M7
DIMENSION. EN METROS			AREA M2			
FRENTE	FONDO	ALTO	AREA DE MUEBLE	AREA DE USO	AREA DE CIRCULACION	AREA TOTAL
0.80	0.48	1.25	0.8x0.48	0.8x.88	1.20x1.38	1.20x1.38
			0.38	0.70	1.65	1.65

asesores: Arq. Ernesto Natarén / Arq. Mario Badillo / Arq. Francisco Quezada
fecha: 2020.11.30




EJERCICIO LEVANTAMIENTO DE HABITACION
taller integral I / taller jorge gonzález reyna / semestre 2021-1

estudiante: U G A L D E S O L I S
K Y L I E A R I A D N A

78

ANÁLISIS DE DORMITORIO, BAÑO Y VESTIDOR

ESTUDIO DE MEDIDAS DE MOBILIARIO

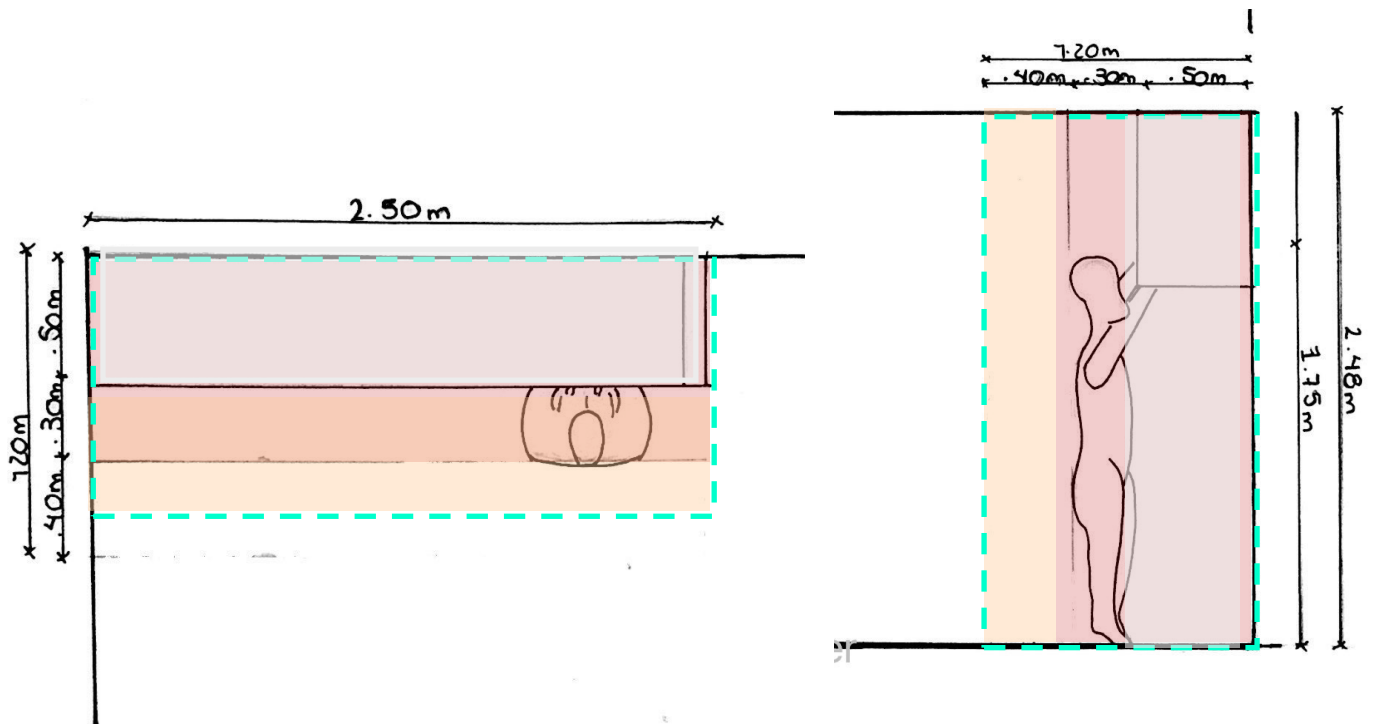

VESTIDOR: GUARDAROPA						M8
DIMENSION. EN METROS			AREA M2			
FRENTE	FONDO	ALTO	AREA DE MUEBLE	AREA DE USO	AREA DE CIRCULACION	AREA TOTAL
2.50	0.5	2.48	2.5X0.5	2.5X0.8	2.5X1.20	2.5X1.20
			1.25	2.0	3	3

asesores: Arq. Ernesto Natarén / Arq. Mario Badillo / Arq. Francisco Quezada
fecha: 2020.11.30

Escala: 1:50





EJERCICIO LEVANTAMIENTO DE HABITACION
taller integral I / taller jorge gonzález reyna / semestre 2021-1

estudiante: U G A L D E S O L I S
K Y L I E A R I A D N A **78**


ANÁLISIS DE DORMITORIO, BAÑO Y VESTIDOR

ESTUDIO DE MEDIDAS DE MOBILIARIO

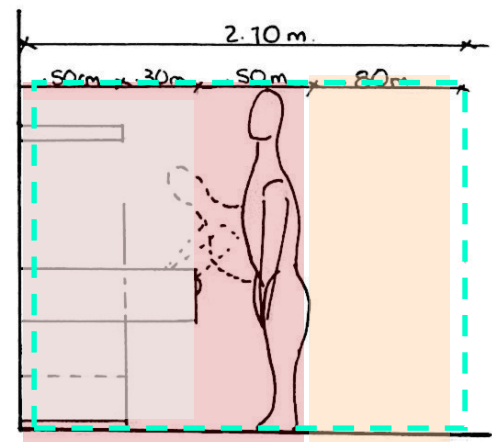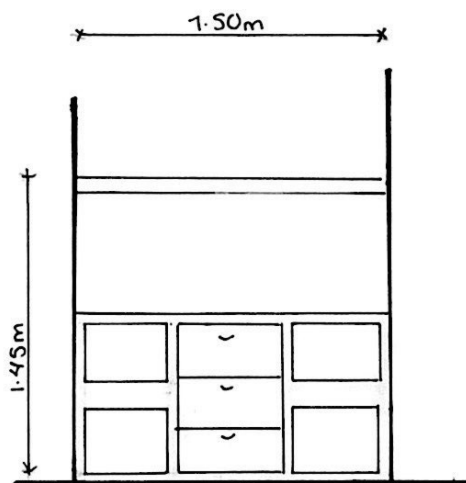

VESTIDOR: CAJONERA/TOCADOR						M9
DIMENSION. EN METROS			AREA M2			
FRENTE	FONDO	ALTO	AREA DE MUEBLE	AREA DE USO	ARES DE CIIRCULACION	AREA TOTAL
1.5	0.5	1.45	1.5x0.5	1.5X0.80	1.5X1.0	1.5X1.0
			0.75	1.2	1.5	1.5

asesores: Arq. Ernesto Natarén / Arq. Mario Badillo / Arq. Francisco Quezada
fecha: 2020.11.30


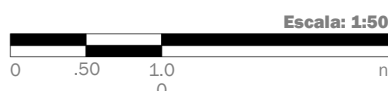


EJERCICIO LEVANTAMIENTO DE HABITACION
taller integral I / taller jorge gonzález reyna / semestre 2021-1

estudiante: U G A L D E S O L I S
K Y L I E A R I A D N A **78**

ANÁLISIS DE DORMITORIO, BAÑO Y VESTIDOR

ESTUDIO DE MEDIDAS DE MOBILIARIO

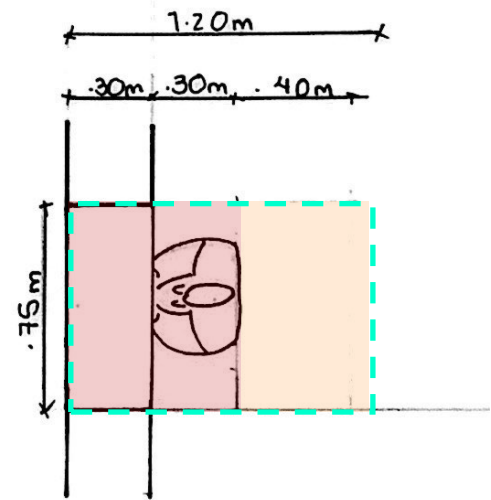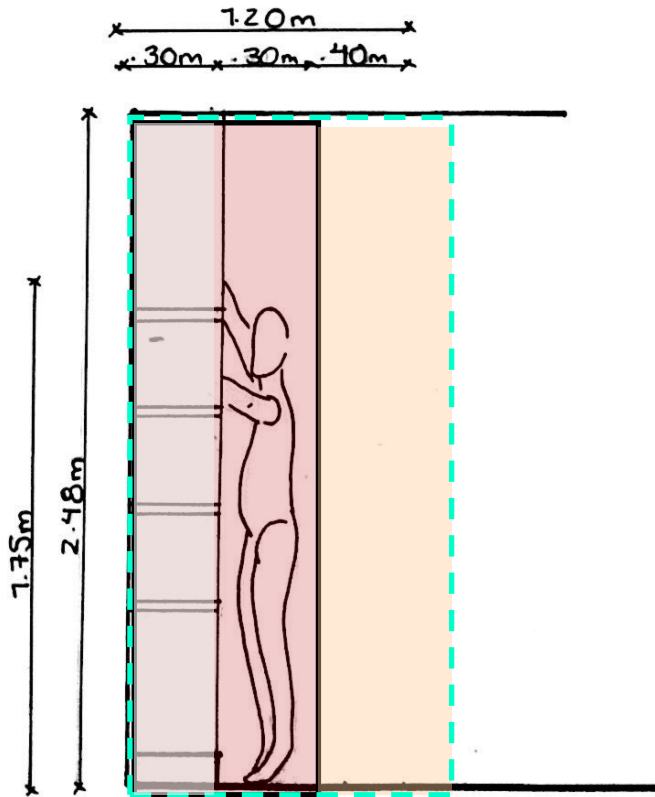

VESTIDOR:ZAPATERO						M10
DIMENSION. EN METROS			AREA M2			
FRENTE	FONDO	ALTO	AREA DE MUEBLES	AREA DE USO	AREA DE CIRCULACION	AREA TOTAL
0.75	0.3	2.148	0.75x0.3	0.75x0.60	0.75x1.0	0.75x1.0
			0.22	0.45	0.75	0.75

asesores: Arq. Ernesto Natarén / Arq. Mario Badillo / Arq. Francisco Quezada
fecha: 2020.11.30

Escala: 1:50



EJERCICIO LEVANTAMIENTO DE HABITACION
taller integral I / taller jorge gonzález reyna / semestre 2021-1


estudiante: U G A L D E S O L I S
K Y L I E A R I A D N A **78**

ANÁLISIS DE DORMITORIO, BAÑO Y VESTIDOR

ÁREA DE USO

ÁREA DE USO QUE SE TRASPASAN.

- VESTIDOR .
- La separación del Guarda ropa y la cajonera/tocador no es suficiente, lo que hace que no se pueda pasar completamente al área de la cajonera/tocador, esto también hace difícil la colocación de objetos.
- DORMITORIO
- La separación de la cama con el muro es insuficiente, ya que este hace difícil el tenderla.
- La separación entre la mesa y el escritorio es corta, un problema de acomodo el cual se puede solucionar con el espacio restante en la habitación, así para ambas mesas habrá un espacio suficiente para la silla.
(PROBLEMA DE ACOMODO)

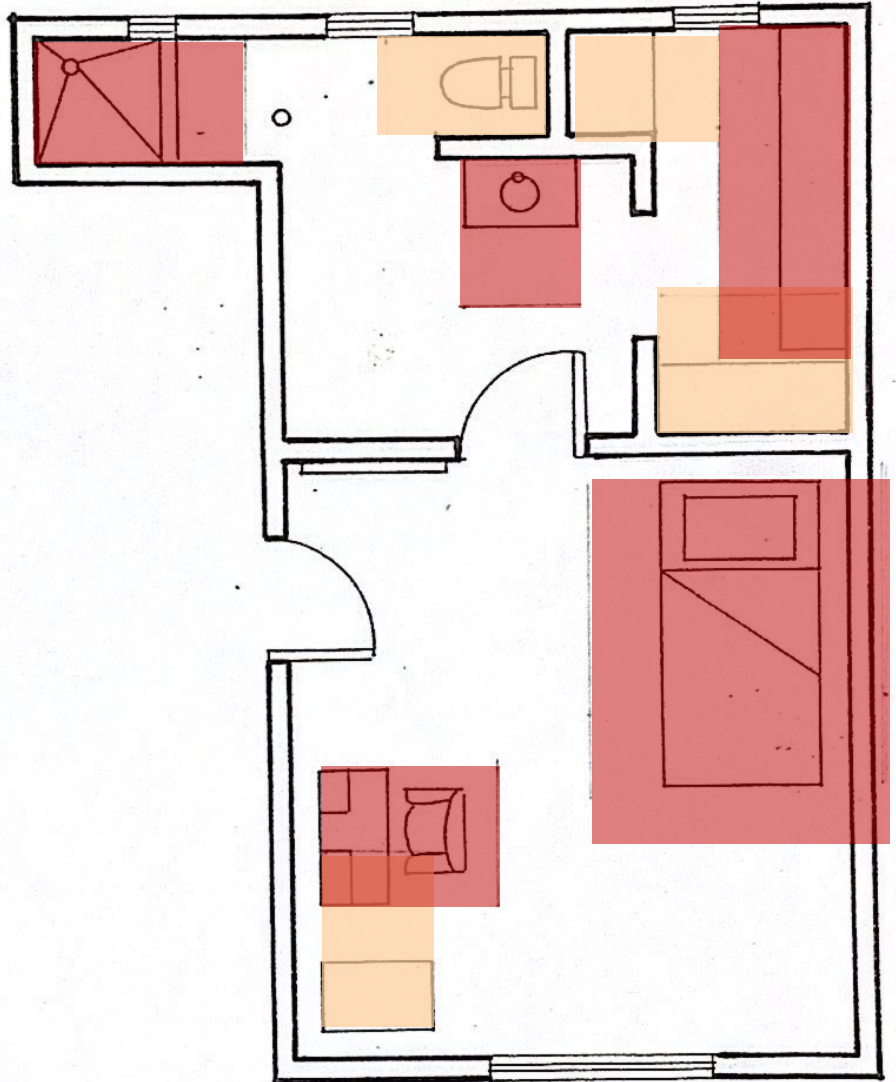

asesores: Arq. Ernesto Natarén / Arq. Mario Badillo / Arq. Francisco Quezada
fecha: 2020.11.30




EJERCICIO LEVANTAMIENTO DE HABITACION
taller integral I / taller jorge gonzález reyna / semestre 2021-1

estudiante: U G A L D E S O L I S
K Y L I E A R I A D N A **78**

ANÁLISIS DE DORMITORIO, BAÑO Y VESTIDOR

RUTA DE CIRCULACIÓN

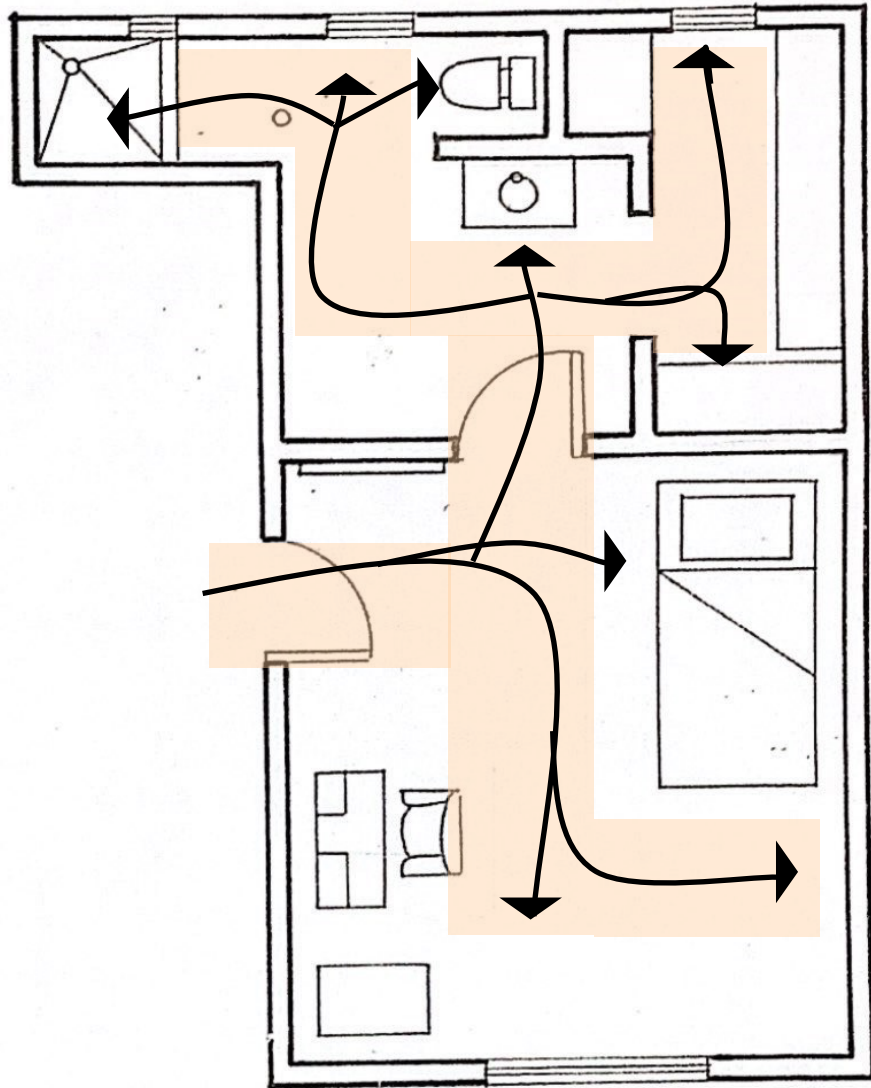

asesores: Arq. Ernesto Natarén / Arq.
Mario Badillo / Arq. Francisco Quezada
fecha: 2020.11.30

Escala: 1:50



EJERCICIO LEVANTAMIENTO DE HABITACION
taller integral I / taller jorge gonzález reyna / semestre 2021-1

estudiante: U G A L D E S O L I S
K Y L I E A R I A D N A **78**

ANÁLISIS DE DORMITORIO, BAÑO Y VESTIDOR

DIAGNOSTICO: ENCONTRAR ERRORES Y ACIERTOS



ACIERTOS.

VENTILACION EN EL BAÑO.

1-ESTO AYUDA A DESAHACERSE DE OLORES CON VENTILACION NATURAL, TAMBIEN ESTAN UBICADAS AL OESTE DE LA CASA LO CUAL AYUDA AL ASOLEAMIENTO

ERRORES.

-VESTIDOR.

2-NO HAY PUERTA DEL VESTIDOR AL BAÑO Y ESTO CON EL VAPOR AFECTA LOS MUEBLES DE MADERA Y LA ROPA

3-NO HAY ESPACIO DE USO COMPLETO ENTRE EL GUARDAROPA Y CAJONERA-TOCADOR

-BAÑO

4-NO HAY CORTINA NI CANCEL EN LA REGADERA.

5-HAY DESPERDICIO DE ESPACIO

-DORMITORIO


6-NO HAY ESPACIO PARA TENDER LA CAMA DEL LADO DEL MURO, ESTO AFECTA EN EL USO DE ESTA.

7-NO HAY ESPACIO PARA ACOMODAR LA SILLA

ENTRE LA MESA DE MADERA Y EL ESCRITORIO (PROBLEMA DE ACOMODO DE LOS MUEBLES)

8-LA UBICACIÓN DE LA VENTANA EN LA HABITACION, ESTA AUNQUE ES DE UN TAMAÑO CONSIDERABLE NO ILUMINA POR CONSECUENCIA ESTE ES EL CUARTO MAS FRIO DE LA CASA

9-HAY ESPACIO DESPERDICIAO

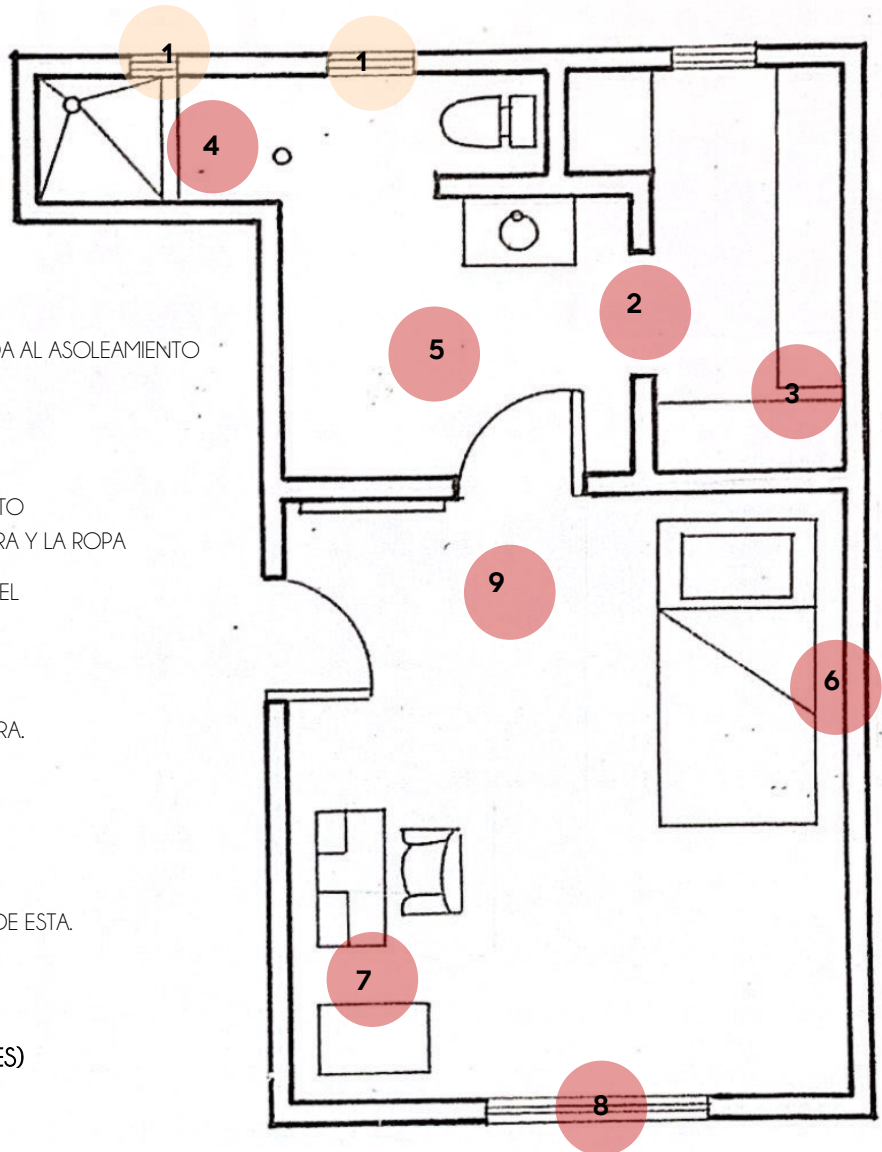

asesores: Arq. Ernesto Natarén / Arq. Mario Badillo / Arq. Francisco Quezada
fecha: 2020.11.30



EJERCICIO LEVANTAMIENTO DE HABITACION
taller integral I / taller jorge gonzález reyna / semestre 2021-1

estudiante: U G A L D E S O L I S
K Y L I E A R I A D N A **78**

ANÁLISIS DE DORMITORIO, BAÑO Y VESTIDOR

MATERIALES Y ACABADOS

MATERIALES

MUROS

1 • TABIQUE CON APLANADO DE YESO LISO Y PINTURA LAVABLE BLANCA

2 • TABIQUE CON APLANADO DE YESO LISO Y AZULEJO

PLAFON



3 • LOSA DE CONCRETO CON APLANADO DE YESO Y PINTURA LAVABLE BLANCA

PISO

4 • DE CONCRETO Y LOSETA CON TEXTURA LISA COLOR CHOCOLATE.

5 • DE CONCRETO Y LOSETA CON TEXTURA RUGOSA DE COLORES NEUTROS

ACABADOS

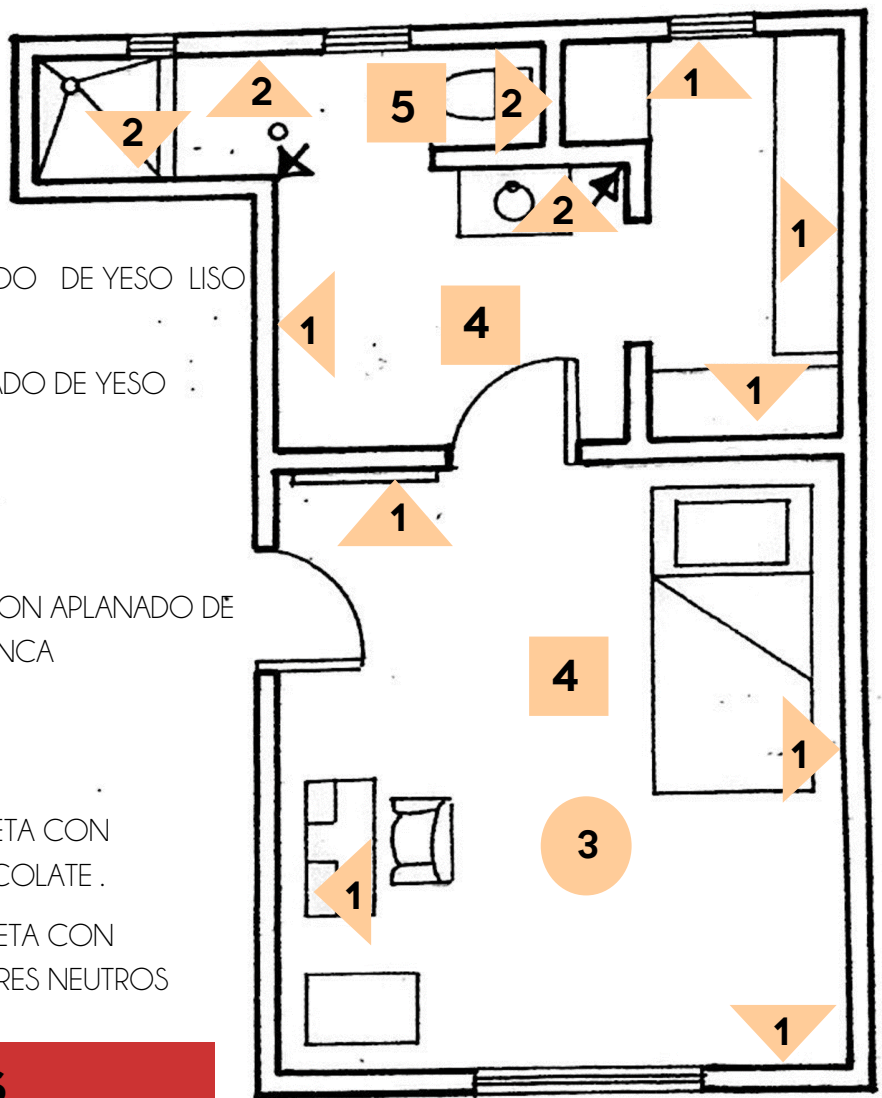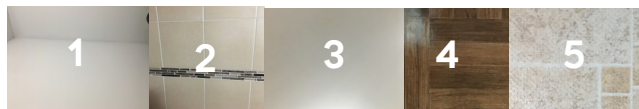

asesores: Arq. Ernesto Natarén / Arq. Mario Badillo / Arq. Francisco Quezada
fecha: 2020.11.30



EJERCICIO LEVANTAMIENTO DE HABITACION
taller integral I / taller jorge gonzález reyna / semestre 2021-1

estudiante: U G A L D E S O L I S
K Y L I E A R I A D N A **78**